


上海市浦东新区规划和自然资源局
关于“上海市浦东新区大同路922弄118号加装电梯
项目”规划设计方案公示的公告
沪（自贸）方案公示【2023】31号

特此通告

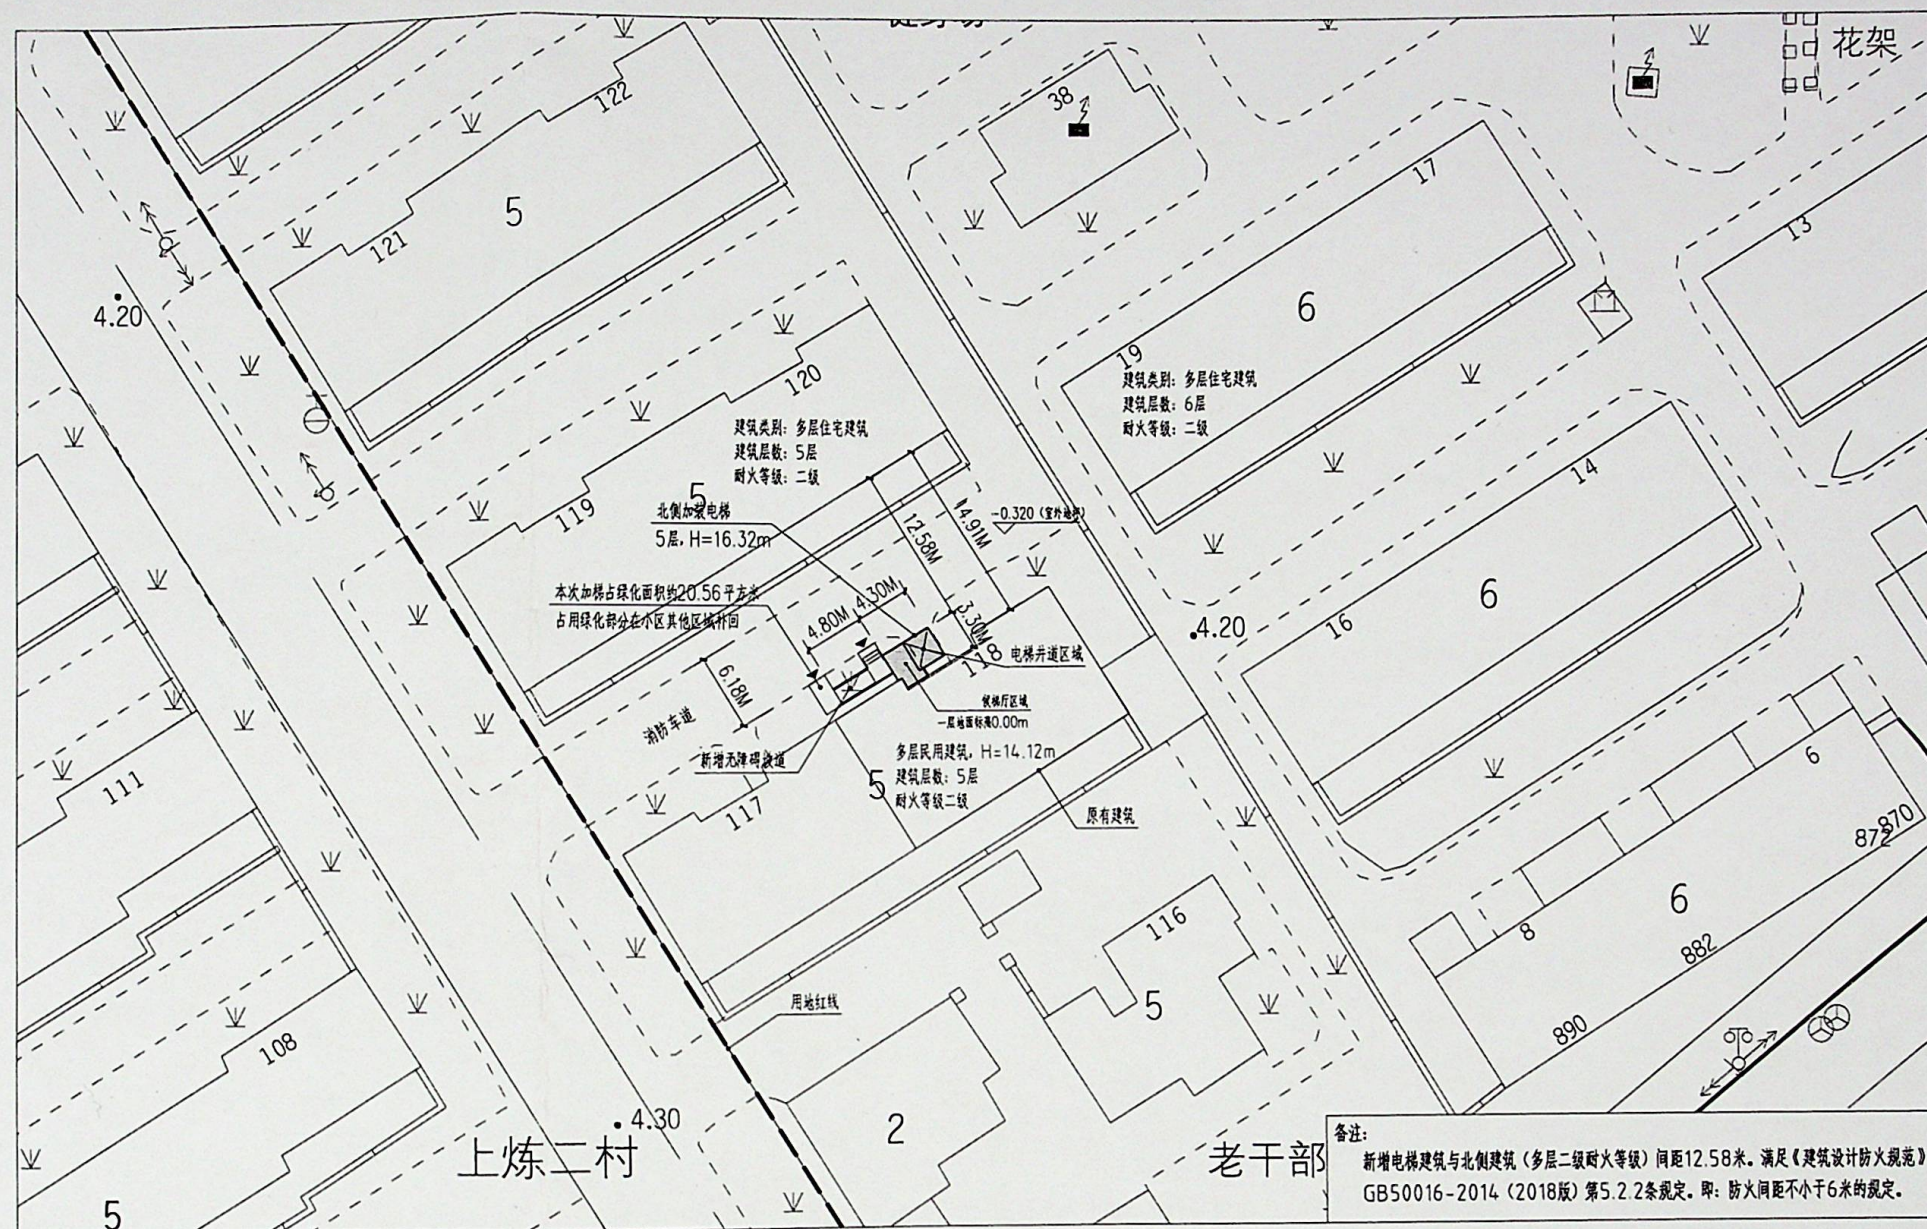

备注:
新增电梯建筑与北侧建筑(多层二级耐火等级)间距12.58米,满足《建筑设计防火规范》GB50016-2014(2018版)第5.2.2条规定,即:防火间距不小于6米的规定。

图例:  原有建筑  加装电梯建筑 H=16.32m 电梯高度

楼栋区位图

4、本小区绿化调整需统筹安排

主要经济技术指标表			
序号	项目	数量	单位
1	新增电梯占地面积	12.48	平方米
2	新增电梯面积	57.68	平方米
3	井道高度	16.32	米
4	层数	5	层
加装电梯方式		平层入户	
分层面积表			
楼层	增加面积	单位	
1层	12.48	平方米	
2层	11.30	平方米	
3层	11.30	平方米	
4层	11.30	平方米	
5层	11.30	平方米	
汇总	57.68	平方米	

