

项目公示图

上海市浦东新区规划和自然资源局 关于“上海市浦东新区高宝路229弄62号加装电梯 项目”规划设计方案公示的公告 沪（自贸）方案公示【2023】57号

为了落实政务公开的要求，进一步增强浦东新区城市规划管理工作的透明度，维护利害关系人的知情权，根据《上海市建设工程规划设计方案公示规定》，现将上海市浦东新区新高苑（一期）小区业主委员会提交的“上海市浦东新区高宝路229弄62号加装电梯项目”规划设计方案向相邻居民进行公示，并听取意见。根据《关于进一步完善本市附属设施建设规划管理工作的意见》的相关要求，既有多层住宅加梯无需办理规划审批手续。

公式内容：用地位置、工程性质、建筑面积、层数、退界、范围、间距等具体内容详见右侧图纸

本次公示采取书面信函方案听取公众意见，反馈意见的信函请寄“上海市浦东新区高东镇光明路718号311室（上海市浦东新区高东镇人民政府）”邮编：200137，并在信函封面注明“加装电梯方案公示意见”

公示期限：自本通告发布之日起十个自然日。

反馈意见截止日期：自公示结束后第七个自然日，以寄出邮戳为准。

建设工程名称：上海市浦东新区高宝路229弄62号加装电梯项目

建设地址：上海市浦东新区高宝路229弄62号

建设工程性质：既有多层住宅加装电梯

电话：021-58486001


特此通告



上海市浦东新区规划和自然资源局

2023年8月1日

受理专用章
(保)

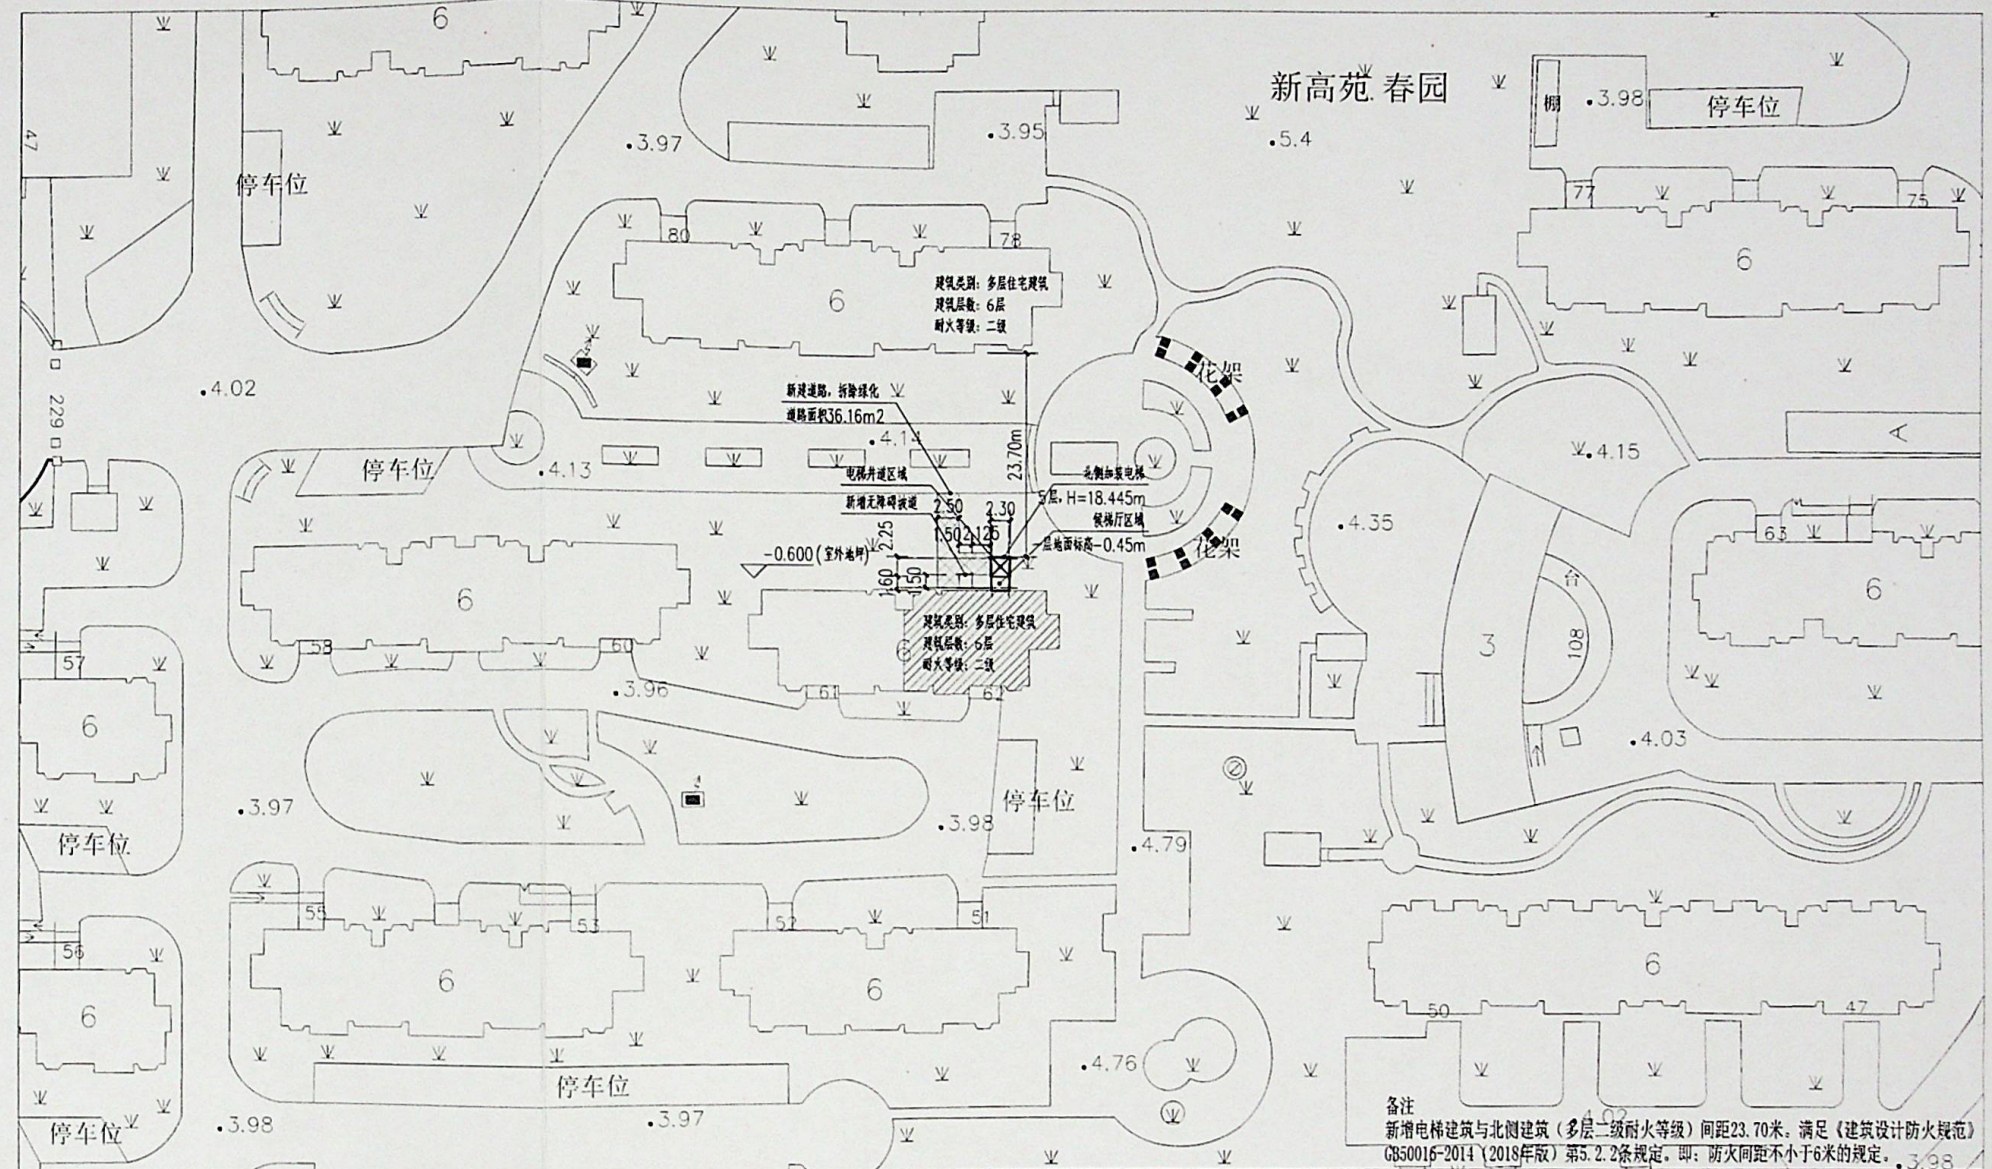

主要经济指标		楼栋区位图	
项目介绍:			
本项目（既有多层住宅）位于上海市浦东新区高宝路229弄62号原建筑层数6层 原建筑高度：18.10m（室外地坪至檐口底） 居民户数：1梯两户，共12户 建设单位：上海市浦东新区新高苑（一期）小区业主委员会 项目名称：上海市浦东新区高宝路229弄62号加装电梯项目 建设内容： 1、在62号楼梯间北侧外部增设无机房电梯一部（设5站，半层入户） 2、增设由电梯候梯厅至楼梯间 3、增设底部出入口无障碍坡道 4、本小区绿化调整需统筹安排			
主要经济技术指标表			
序号	项目	数值	单位
1	新增电梯占地面积	8.62	平方米
2	新增电梯面积	4.174	平方米
3	井道高度	18.445	米
4	层数	5	层
加装电梯方式		半层入户	
分层面积表			
楼层	增加面积	单位	
1层	8.62	平方米	
2层	8.28	平方米	
3层	8.28	平方米	
4层	8.28	平方米	
5层	8.28	平方米	
汇总	41.74	平方米	