

浦东新区高行集镇B4街坊B4-3项目
建设工程设计方案总平面图公示（第二次）


建设单位名称：上海长江高行置业有限公司
建设项目名称：浦东新区高行集镇B4街坊B4-3项目
规划用地性质：商业服务用地（C2）
建设工程性质：商业建筑
建设用地范围：东至B4-2地块、B4-1地块，西至金高路，南至行德路，北至万安街

总体技术经济指标
建设用地面积：6903.51平方米
容积率：1.50
总建筑面积：15868.45平方米
地上建筑面积：11067.13平方米
计容建筑面积：10355.25平方米
地下建筑面积：4801.32平方米

- 图例：
- | | | | |
|--|--------|--|---------|
| | 建设用地红线 | | 地库轮廓线 |
| | 公示建筑 | | 建筑出入口 |
| | 绿地范围 | | 非机动车停车区 |

注：
1. 方案中场地范围内地下车库、景观绿化均以相关部门最终审批为准。
2. 本次公示范围仅限建设用地红线范围内相关建设内容，用地红线范围外内容仅为图示。

公示单位：上海市浦东新区规划和自然资源局

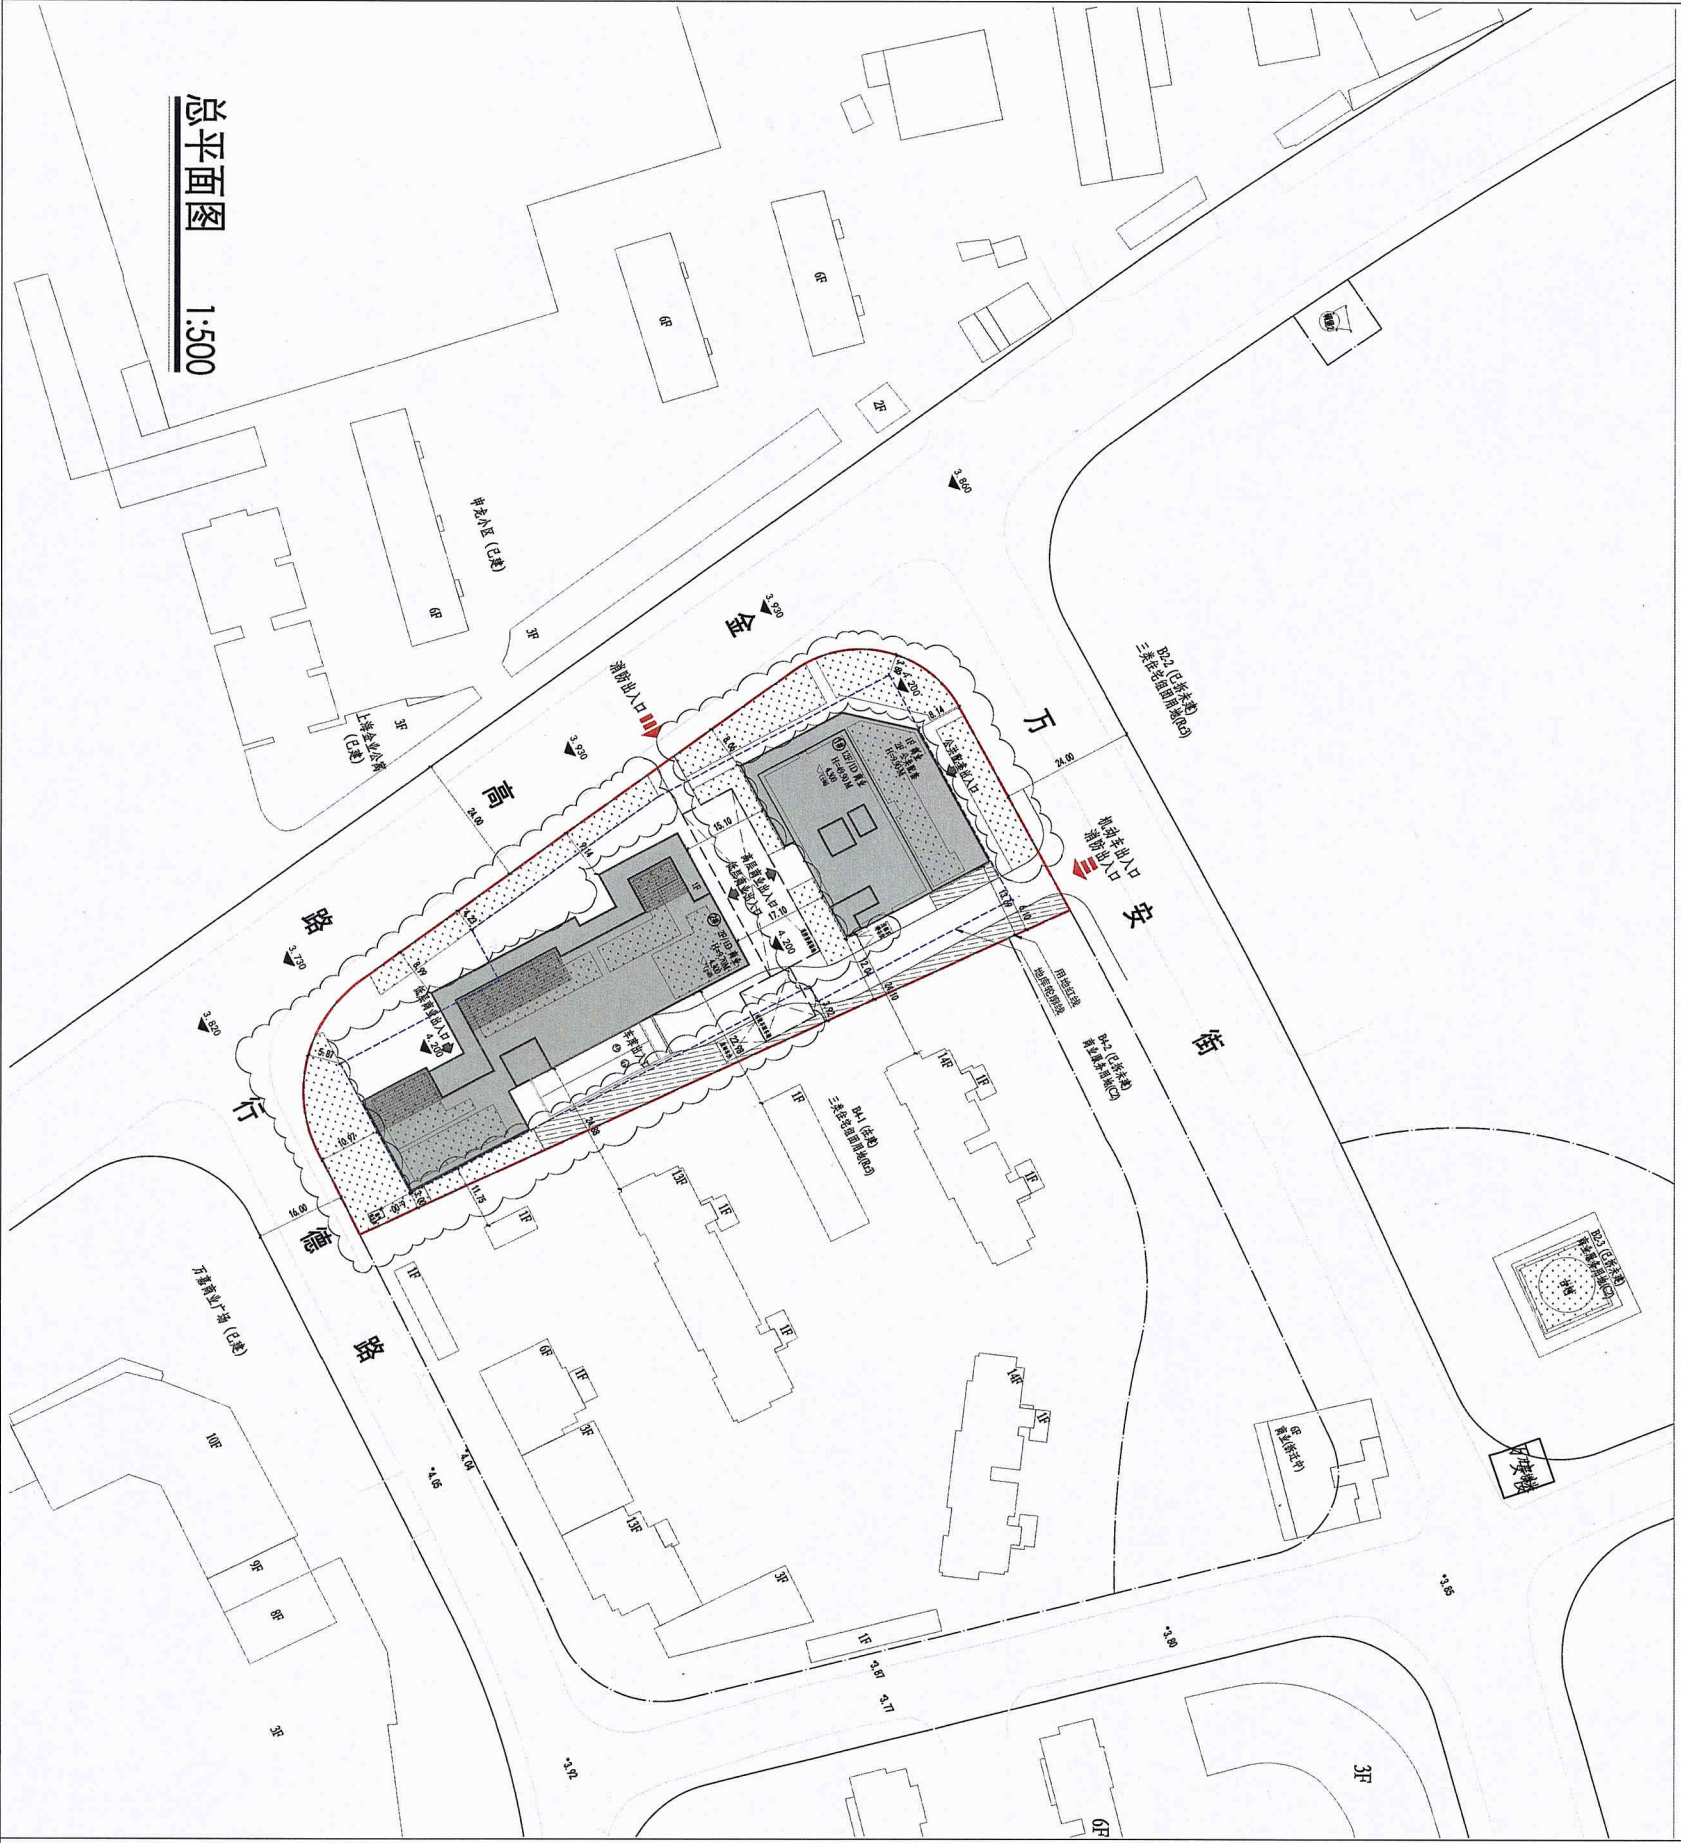

总平面图 1:500