

康桥工业区E09A-02地块动迁安置房项目二次公示


上海市浦东新区规划和自然资源局关于“康桥工业区E09A-02地块动迁安置房项目”规划设计方案公示的通告
浦规（张）方案公示[2023]201

为落实政府政务公开要求，进一步增加浦东新区城市规划管理工作的透明度，维护利害关系人的知情权，根据《上海市建设工程规划设计方案公示规定》，现将上海浦东“康桥工业区E09A-02地块动迁安置房项目”项目规划设计方案向相邻公众进行公示，并听取意见。


本次公示采取书面信函（或电子邮件）方式听取公众意见，反馈意见的信函请寄：张东路1158号3号楼行政审批处，邮政编码：201203。电子邮箱：jgh@pudong.gov.cn。并请在信函封面上注明“项目方案公示意见”。也可到项目所在地相关镇、街道反应。

公示期限：自本通告发布之日起十日。反馈意见截止日期自公示结束后第七日，以寄出邮戳为准。


公示内容建设单位查询联系人：
周杰
联系方式：13564500639
特此通告

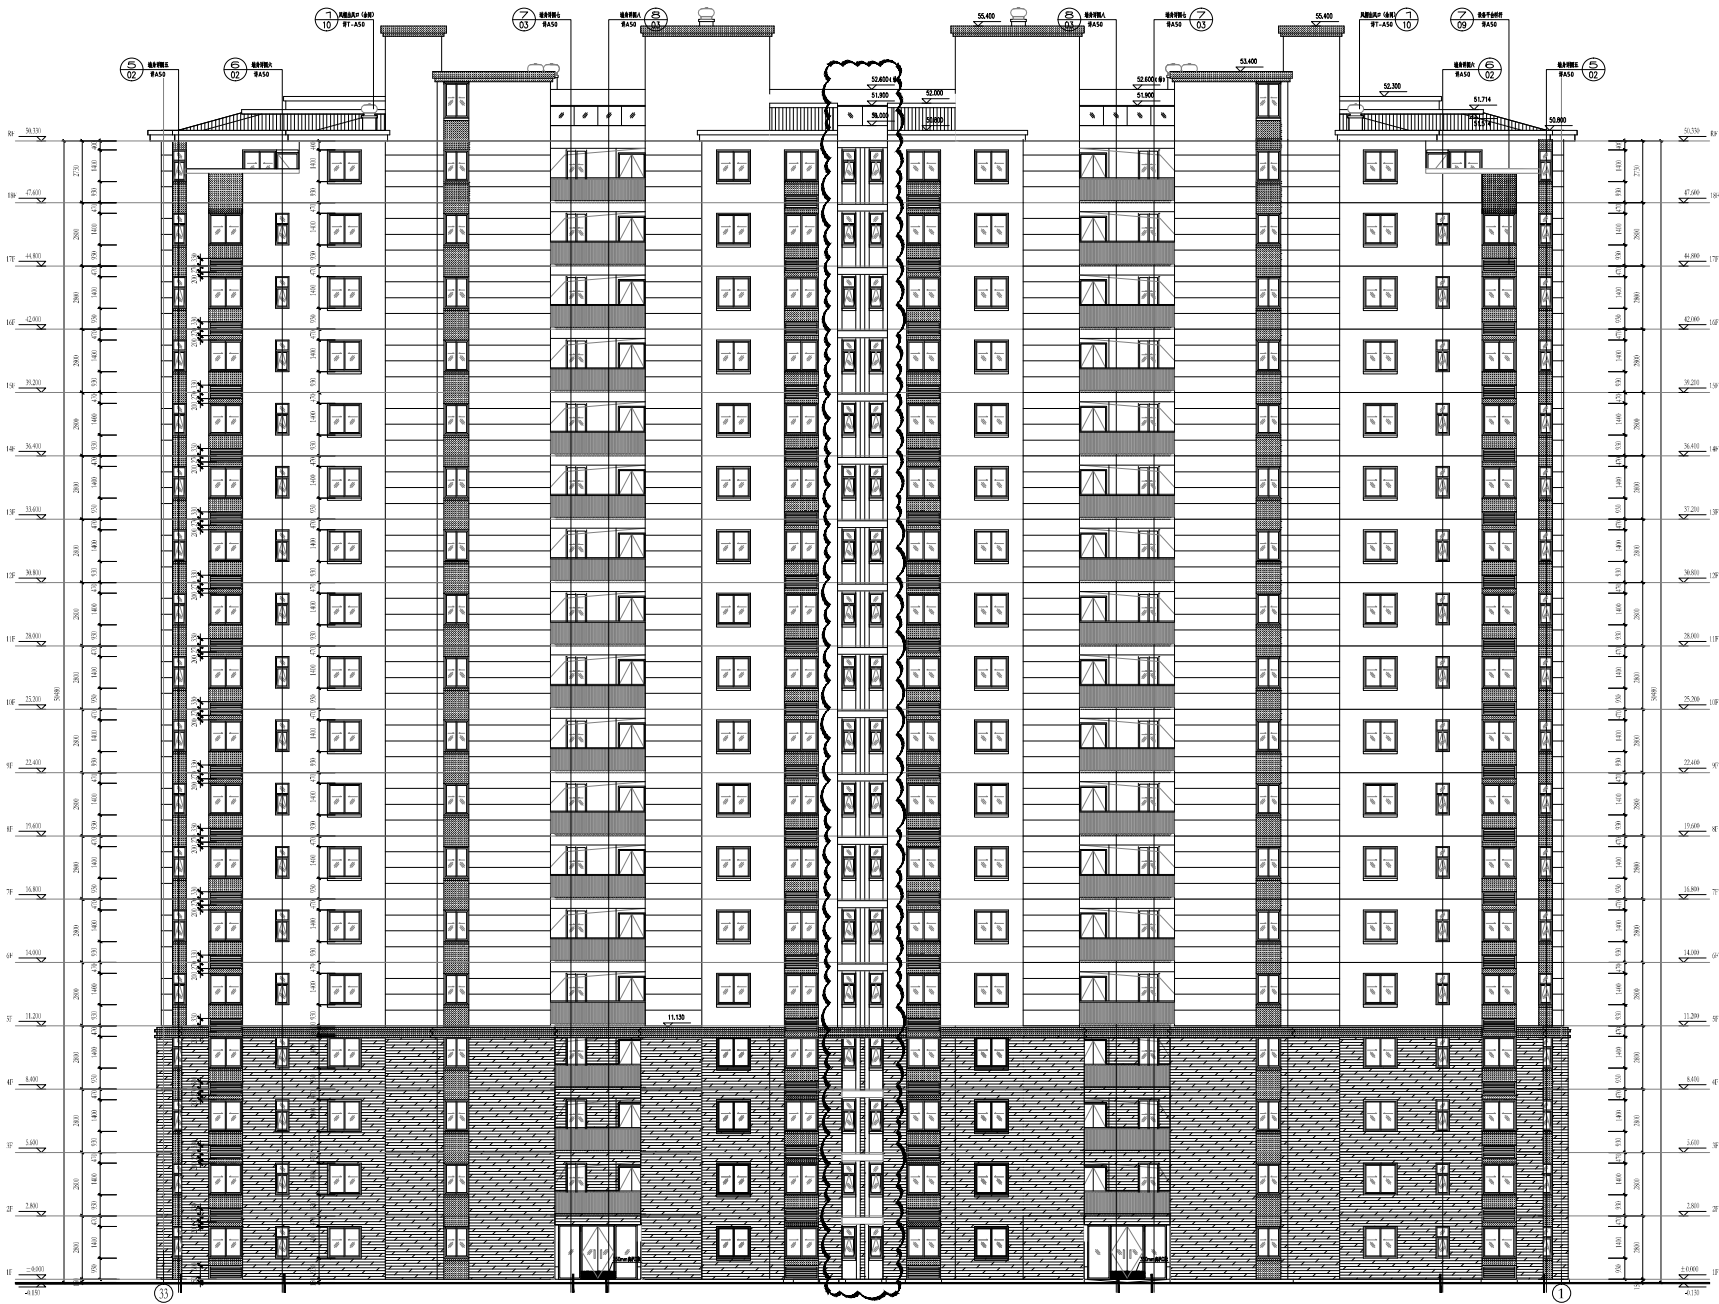


1、5、8#住宅楼（33）—（1）立面图

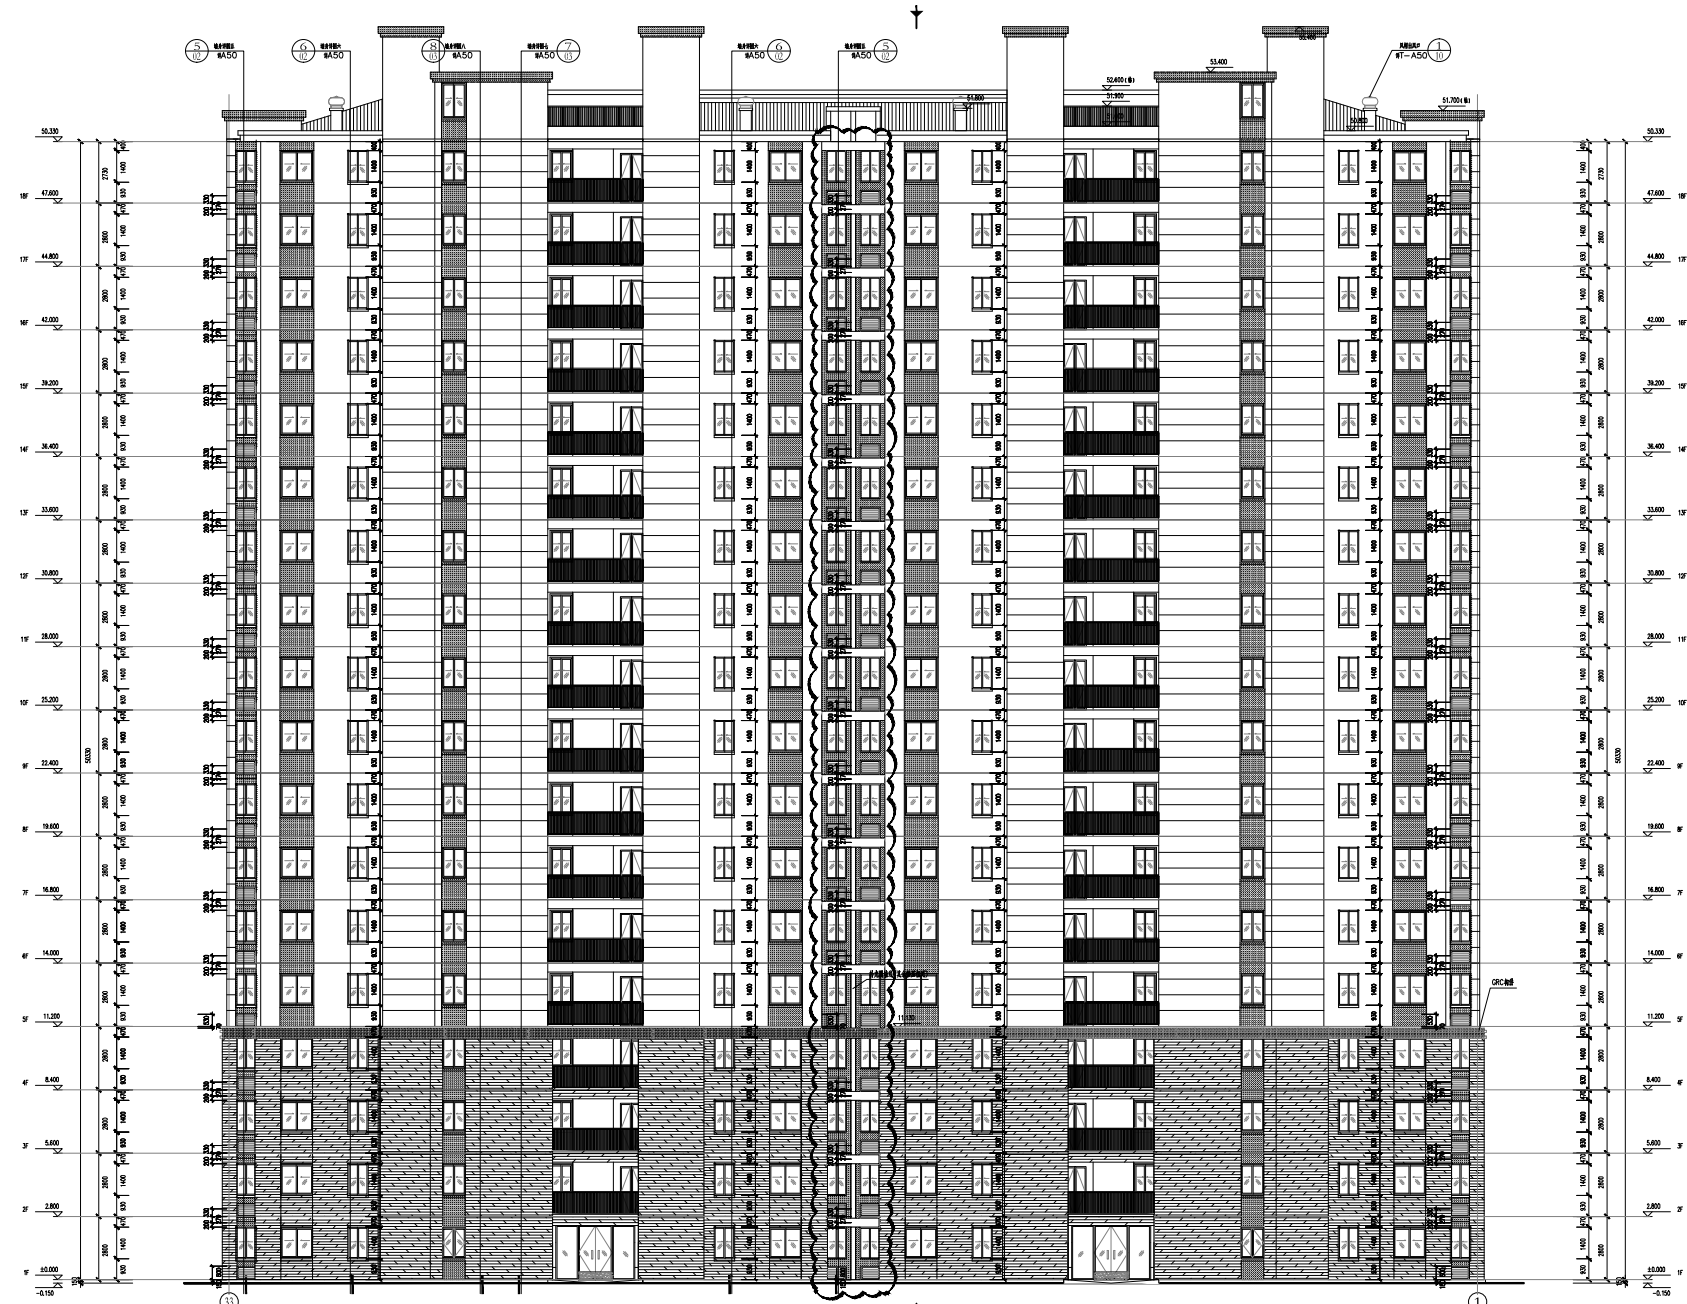


2、7、9、10#住宅楼（33）—（1）立面图

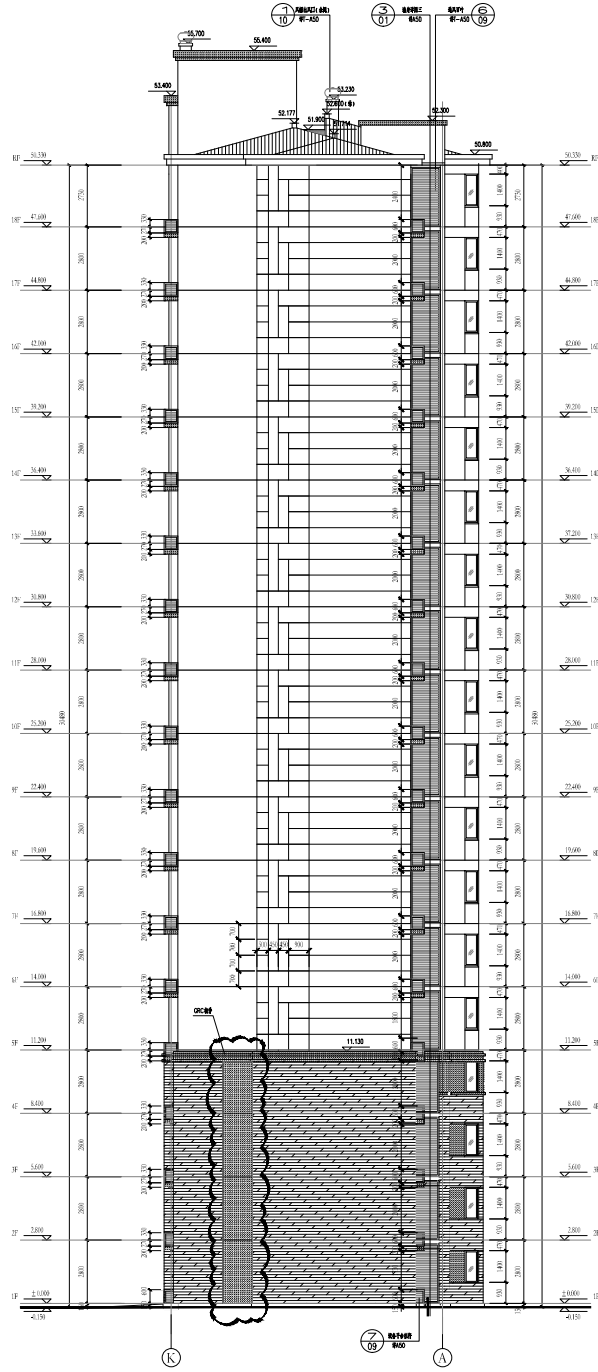


1、5、8#住宅楼（K）—（A）立面图

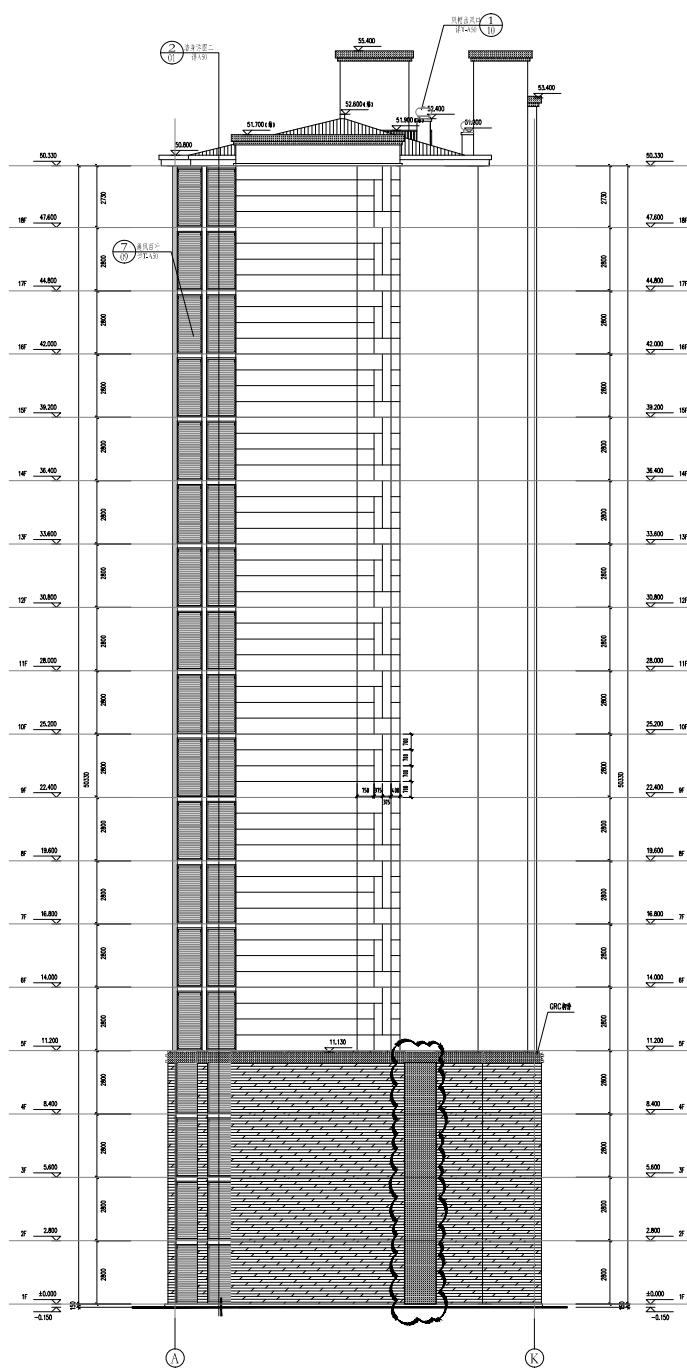


2、7、9、10#住宅楼（A）—（K）立面图

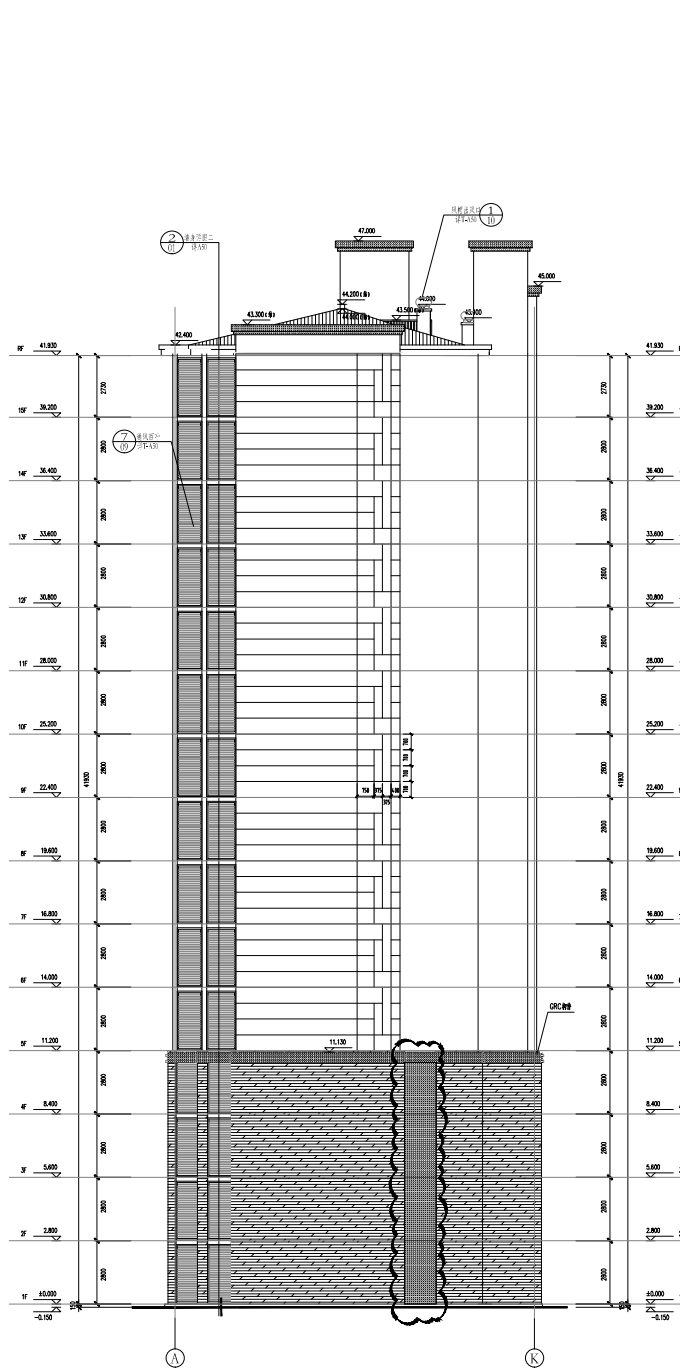

3#住宅楼（A）—（K）立面图

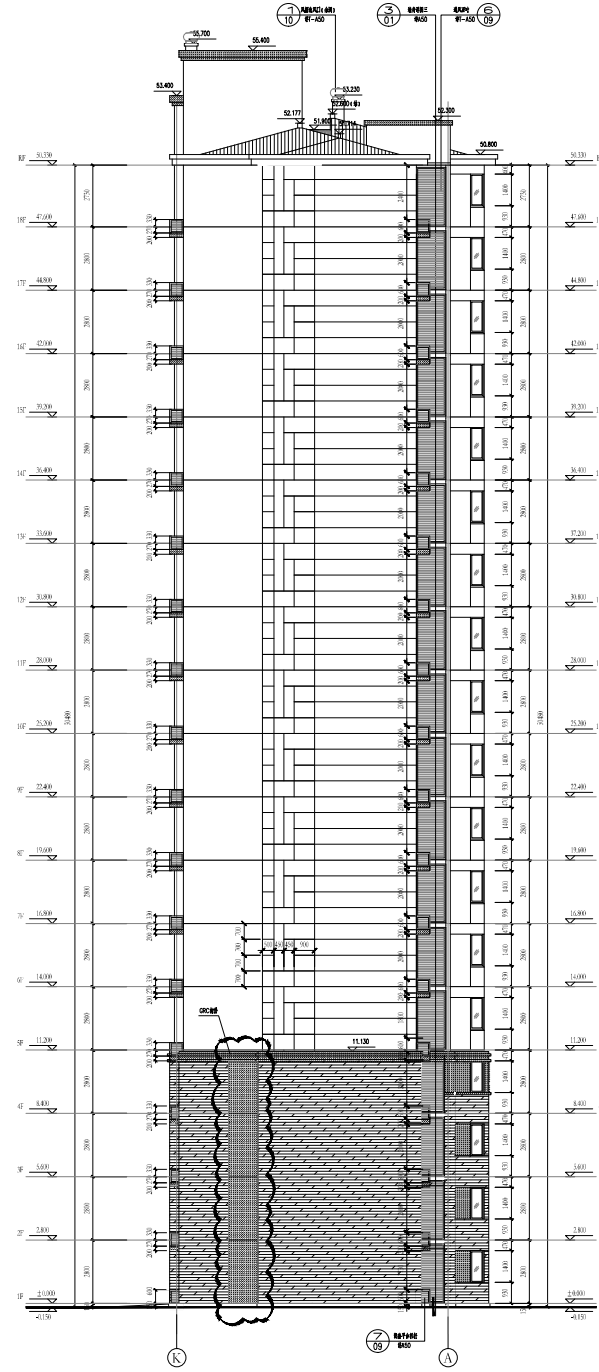

4#住宅楼（K）—（A）立面图

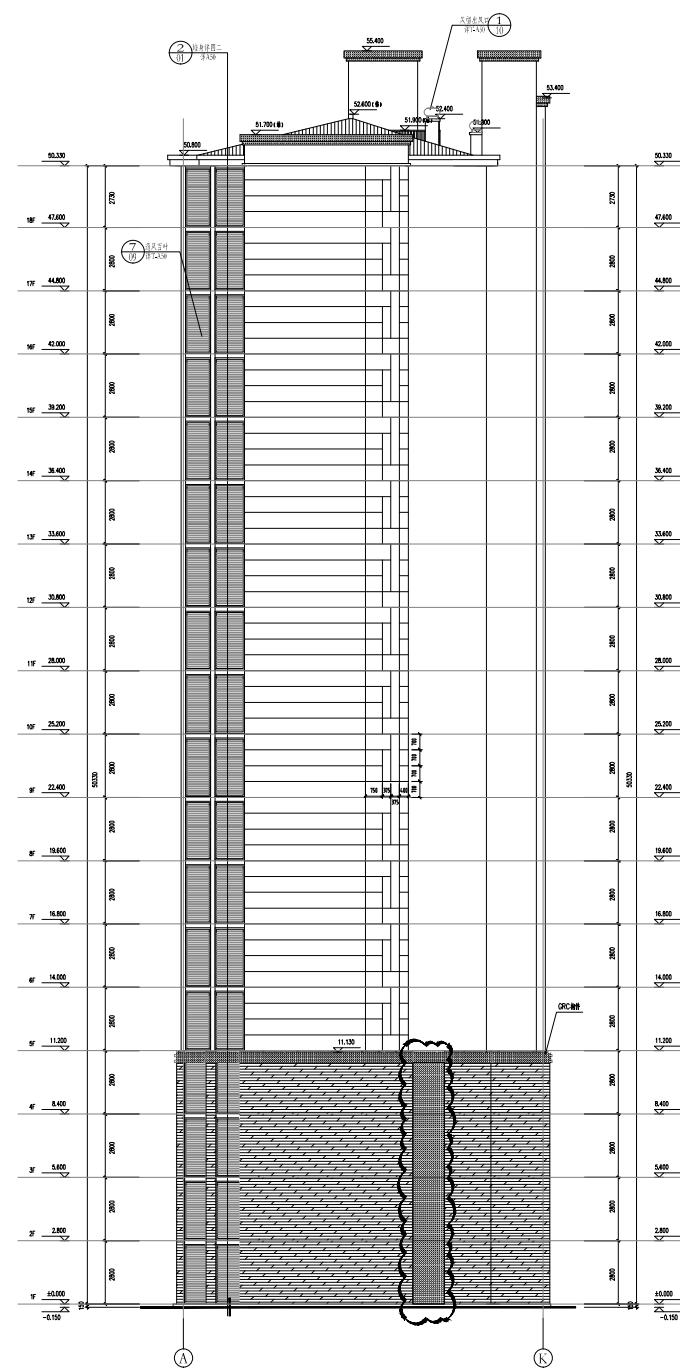

6#住宅楼（A）—（K）立面图

- 米黄色真石漆
- 香槟色石材
- 深咖色真石漆

公示内容：住宅楼1#~10#立面真石漆颜色调整，见云线圈住位置。

公示图二

上海市浦东新区规划和自然资源局
年 月 日