

上海市浦东新区规划和自然资源局关于"科农路 666 号厂房改建项目"规划设计方案公示的通告
浦规(张)方案公示[2023]020号

为落实政府政务公开要求, 进一步增加浦东新区城市规划管理工作的透明度, 维护利害关系人的知情权, 根据《上海市建设工程规划设计方案公示规定》, 现将上海浦东"科农路 666 号厂房改建项目"项目规划设计方案向相邻公众进行公示, 并听取意见。

公示内容: 用地位置、工程性质、建筑面积、建筑高度、层数、退界、范围间距等具体内容详见右侧图纸。

本次公示采取书面信函(或电子邮件)方式听取公众意见, 反馈意见的信函请寄: 张东路1158号3号楼行政审批处, 邮政编码: 201203。电子邮箱: zjgh@pudong.gov.cn。并请在信函封面上注明"项目方案公示意见"。也可到项目所在地相关镇、街道反应。

公示期限: 自本通告发布之日起十个工作日。反馈意见截止日期自公示结束后第五个工作日, 以寄出邮戳为准。

公示内容建设单位查询联系人: 奚鹤一
联系方式: 138 1860 5011

特此通告

上海市浦东新区规划和自然资源局
2023年 月 日

上海服装(集团)有限公司 科农路 666 号厂房改建项目

建设单位名称: 上海服装(集团)有限公司

项目名称: 科农路 666 号厂房改建项目

用地位置: 上海市浦东新区张江镇科农路 666号

四至范围: 东至民宅, 南至规划道路, 西至横沔港, 北至河道

建设内容: 建设一栋6F车间

用地性质: 工业用地

工程性质: 工业厂房

建设用地面积: 6133m²

总建筑面积: 5333.31m²


本次改建面积: 2908.31m²

容积率: 0.87

绿地率: 20%

建筑高度: 22M

建筑层数: 6F

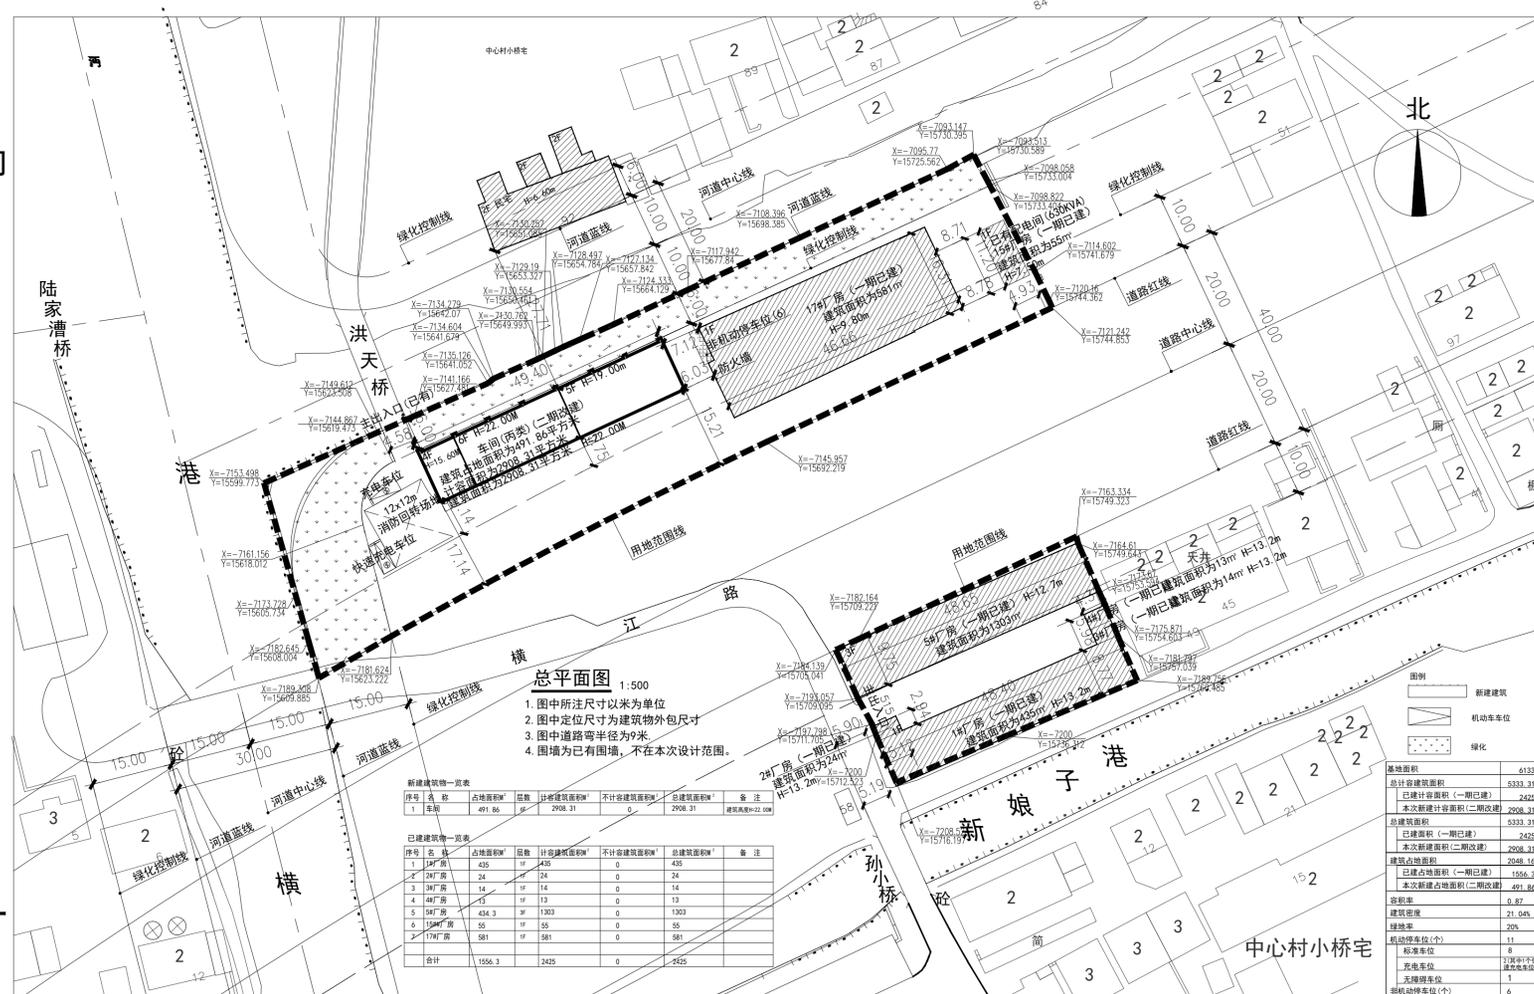

总平面定位图1:500