

上海市浦东新区规划和自然资源局

关于“张江中区单元卓闻路（张衡路以南-华夏中路）新建工程(二期)”

规划设计方案的公示的公告

浦规（张）方案公示【2023】35号

为落实政府政务公开的要求，进一步增强浦东新区城市规划管理工作的透明度，维护利害关系人的知情权，根据《上海市建设工程规划设计方案公式规定》，现将“张江中区单元卓闻路（张衡路以南-华夏中路）新建工程(二期)”项目规划设计方案向公众公示，并听取意见。

公示内容：道路平面布置图和道路横断面布置图，具体内容详见右侧图纸。

本次公示采取网上和现场同步公示的方式，公示网址：<http://www.pudong.gov.cn>，现场公示地址：项目建设地块围墙。

本次公示采取书面信函（含电子邮件）方式听取公众意见，反馈意见的信函请寄：张东路 1158 号3号楼行政审批处，邮政编码：201203，电子邮箱：zjgh@pudong.gov.cn，并请在信（函）封面上注明“项目方案公示意见”。也可到项目所在地相关镇、街道反映。

公示期限：自本通知发布之日起十个工作日。

反馈意见截止日期：自公示结束后第五个工作日，以寄出邮戳为准。

公示内容建设单位联系人：孙健


联系方式：33848888-1513



特此通告。

上海市浦东新区规划和自然资源局

2023年 月 日

张江中区单元卓闻路（张衡路以南-华夏中路）新建工程(二期)

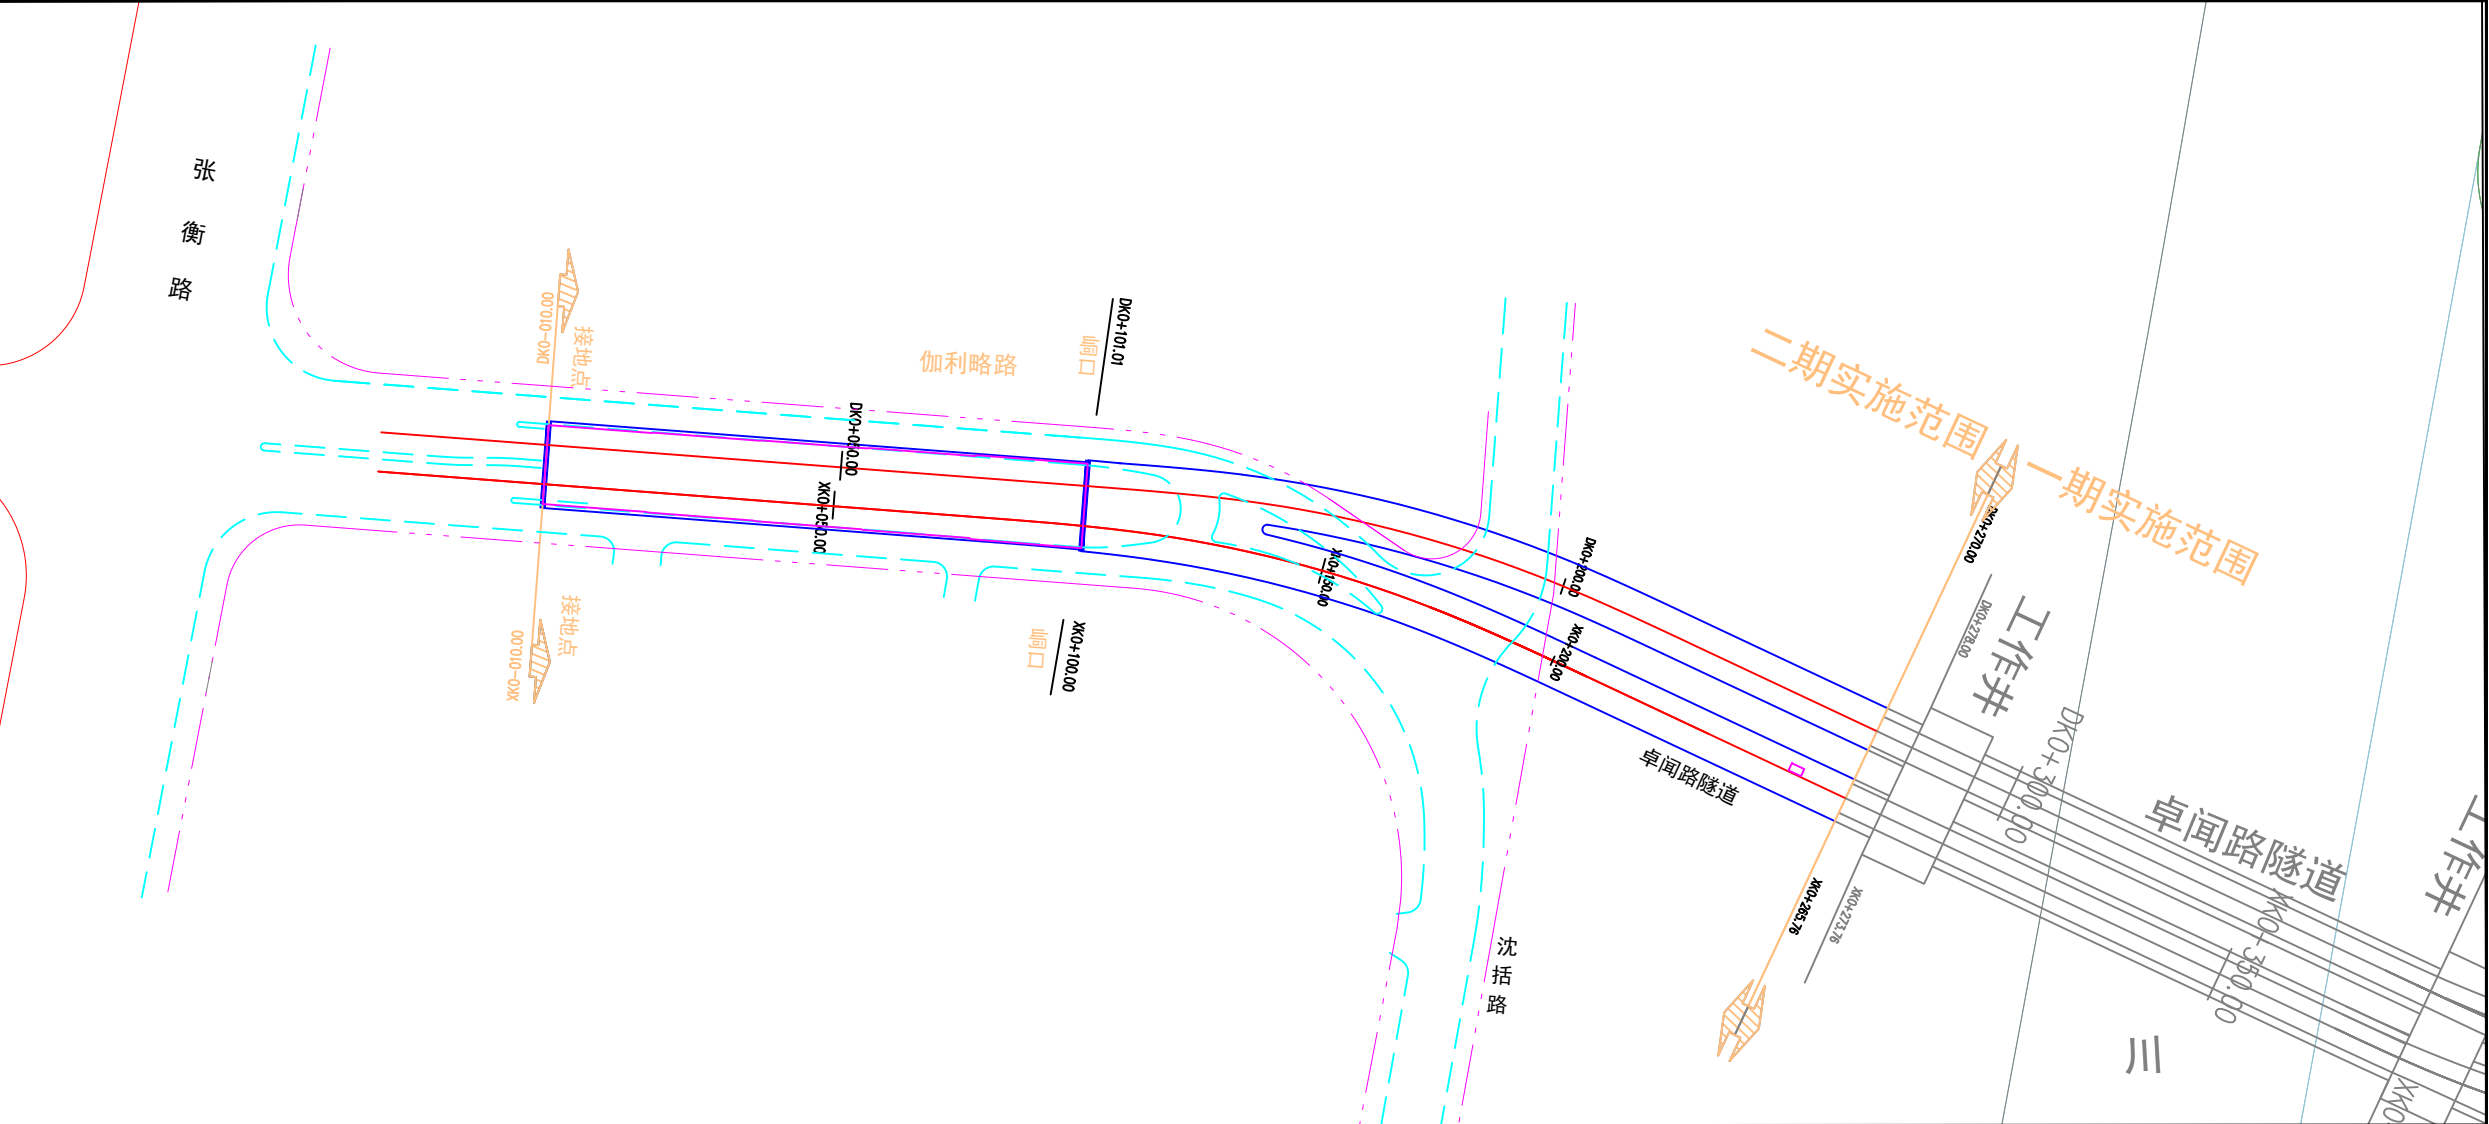

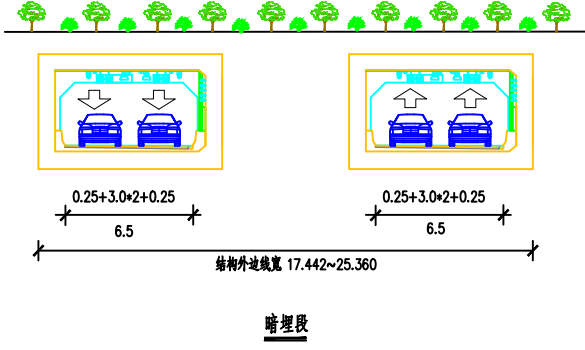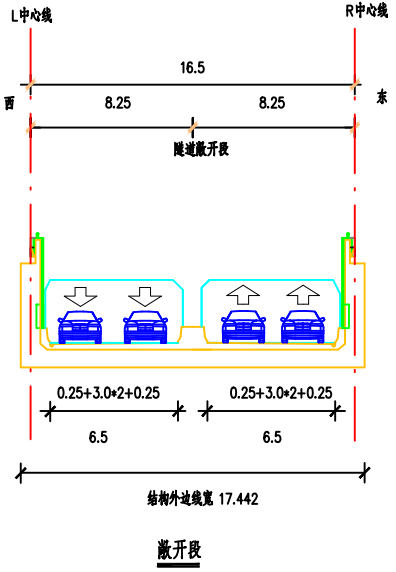

建设单位名称：上海东翌置业有限公司

工程名称：张江中区单元卓闻路（张衡路以南-华夏中路）新建工程(二期)

地理位置：卓闻路隧道位于张江中区单元核心区，卓闻路是张江中区单元地块内一条南北向次干路。张江中区单元位于张江科学城内中部偏北，东侧、南侧紧邻中环，川杨河从范围中部东西向穿过。

建设范围：本次为二期工程，卓闻路隧道北侧在张衡路前敞开接地，南侧至川杨河北侧工作井。衔接一期工程，建设内容为隧道工程，不含两侧地面道路。

道路等级：卓闻路隧道为城市次干路。

设计速度：卓闻路隧道为40km/h。

建设规模：卓闻路隧道二期工程全长约280m。

断面布置为双向4车道。

工程内容：道路、结构、建筑及相关附属工程

工程范围

隧道工程范围

平面图 比例 1:1000