

康人路（康新公路-慈桥路）新建工程

上海市浦东新区规划和自然资源局

关于“康人路（康新公路—慈桥路）新建工程”

规划设计方案的公示的通告

浦规（张）方案公示[2024]065号

为落实政府政务公开的要求，进一步增强浦东新区城市规划管理工作的透明度，维护利害关系人的知情权，根据《上海市建设工程规划设计方案公示规定》，现将上海浦东“康人路（康新公路—慈桥路）新建工程”项目规划设计方案向公众公示，并听取意见。

公示内容：道路平面布置图和道路横断面布置图，具体内容详见右侧图纸。

本次公示采取网上和现场同步公示的方式，公示网址：<http://www.pudong.gov.cn>，现场公示地址：项目建设地块围墙。

本次公示采取书面信函（或电子邮件）方式听取公众意见，反馈意见的信函请寄：张东路1158号3号楼，邮政编码：201203，电子邮箱：zjgh@pudong.gov.cn，并在信函封面上注明“项目方案公示意见”。也可到项目所在地相关镇、街道反映。

公示期限：自本公告发布之日起十日。

反馈意见截止日期：自正式公告结束后第七日，以寄出邮戳为准。


公示内容建设单位联系人：李争鸣

联系方式：58969000-2031

特此通知。

上海市浦东新区规划和自然资源局



2024年 月 日

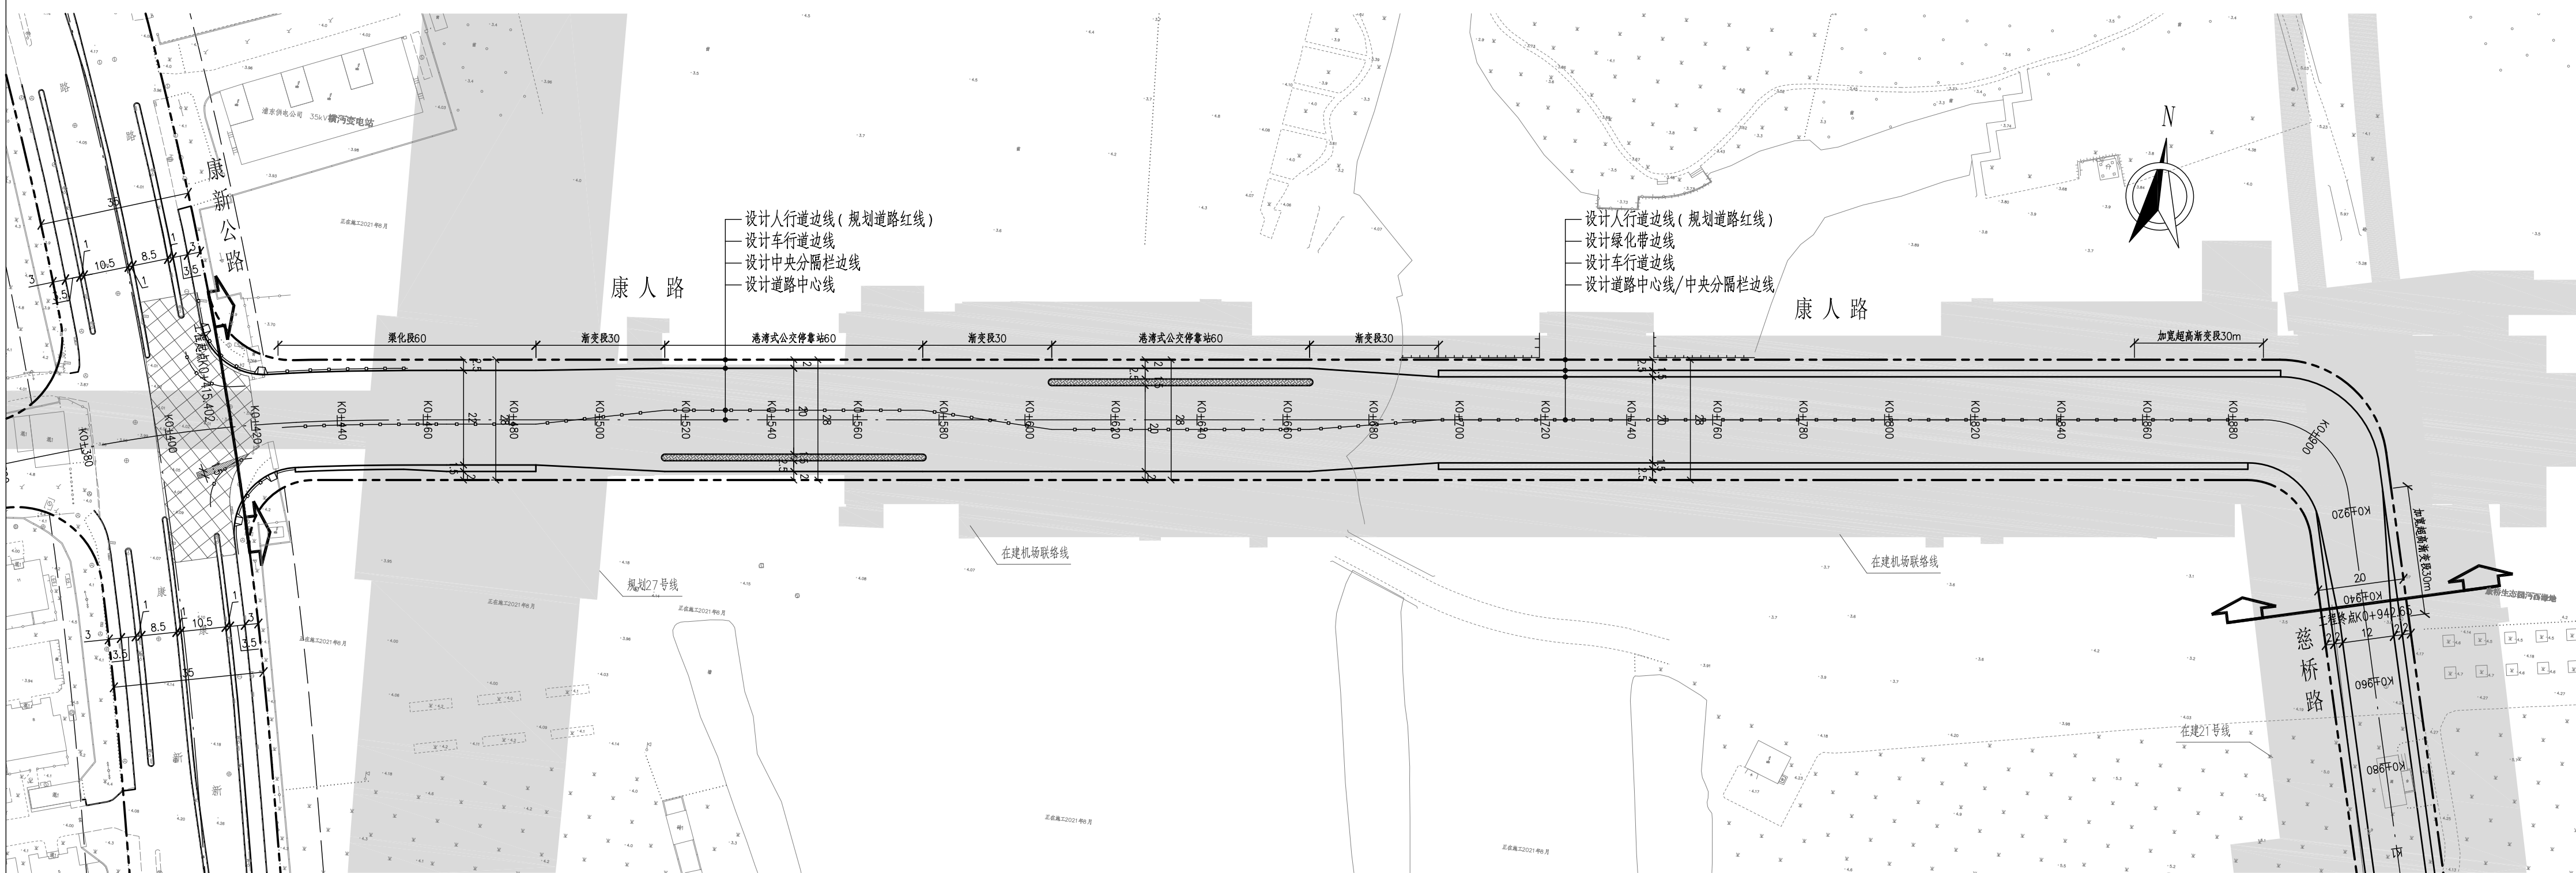

说明：

1. 本图尺寸单位均以米计，比例1：1000。

图例：

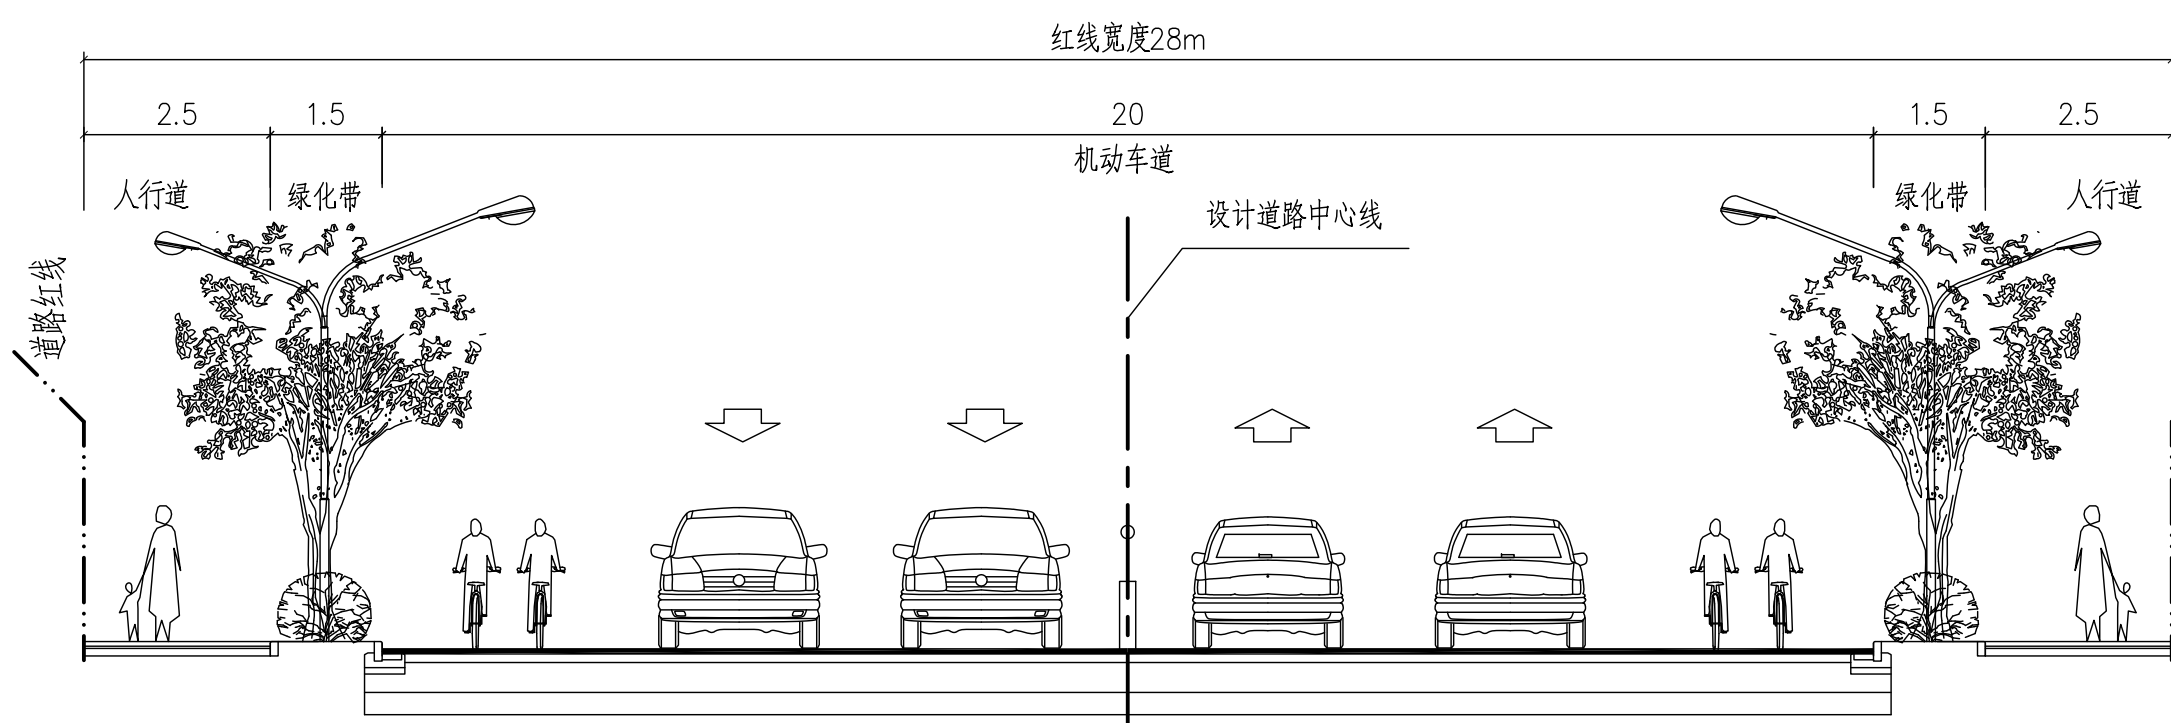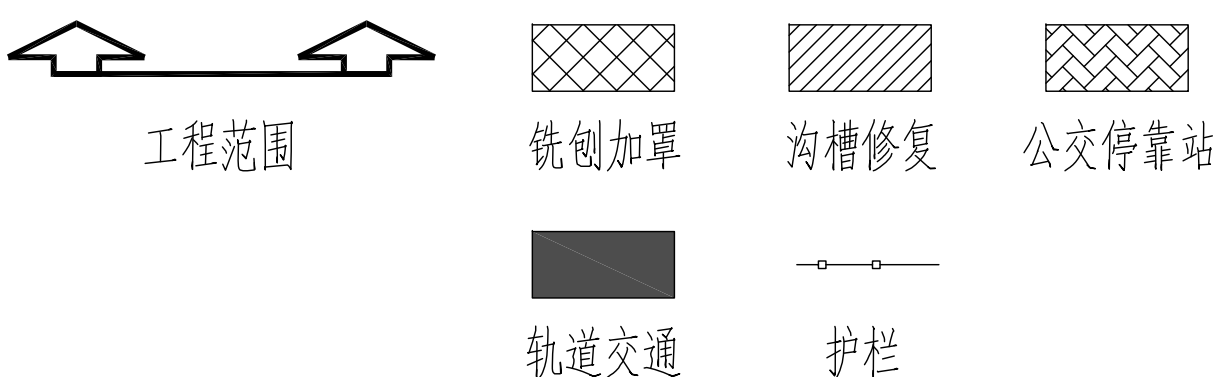

标准横断面设计图

1:100

建设单位名称：上海浦东工程建设管理有限公司

工程名称：康人路（康新公路—慈桥路）新建工程

地理位置：本工程康人路（康新公路—慈桥路）位于康桥镇，是镇内的一条东西向城市次干路。

建设范围：西起康新公路，东至慈桥路。

道路等级：城市次干路。

设计速度：40km/h。

建设规模：康人路（康新公路~慈桥路）新建工程路线全长约0.56km，规划红线宽度为28m，机动车双向4车道。

横断面布置：康人路（康新公路~慈桥路）新建段标准横断面为2.5m（人行道）+1.5m（绿化带）+20.0m（机动车道）+1.5m（绿化带）+2.5m（人行道）=28.0m（红线宽度）。

工程内容：道路工程、雨污水排管、绿化、照明、信号灯、交通标志标线等附属工程，以及前期征收动拆迁工程等。

道路绿化率：4.39%。