

公 告

为落实政府政务公开的要求，进一步增强浦东新区城市规划管理工作的透明度，维护利害关系人的知情权，根据《上海市建设工程设计方案规划公示规定》，现将《合庆镇永达路（海马西侧-凌空北路）道路新建工程》向公众公示，并听取意见。

建设单位名称：上海市浦东新区合庆镇人民政府
建设工程名称：合庆镇永达路（海马西侧-凌空北路）道路新建工程
建设项目地址：上海市浦东新区合庆镇
建设用地范围：西起原海马汽车西侧围墙处，东至凌空北路。
建设用地性质：道路广场用地
建筑工程性质：道路

公示方式：本次公示由浦东新区规划和自然资源局和项目所在地的街镇共同组织，项目单位配合。采取网上和现场同步公示的方式，现场公示地址：项目建设基地现场围墙等附近，线上公示网址：<http://www.pudong.gov.cn>。


本次公示采取书面信函（或电子邮件）方式听取公众意见，收集意见的信函请寄：张东路1158号3号楼行政审批处，邮政编码：201203；电子邮箱：zjgh@pudong.gov.cn。请在信函封面上注明“项目方案公示意见”，也可到项目所在地相关镇、街道反映。

正式公示期限：自本公告发布之日起十日；
收集意见截止日期：自正式公示结束后第七日，信件以寄出邮戳为准。

公示内容建设单位查询
联系人:赵飞
联系方式：15022339852



上海市浦东新区规划和自然资源局
2024年 月 日

合庆镇永达路（海马西侧-凌空北路）道路新建工程

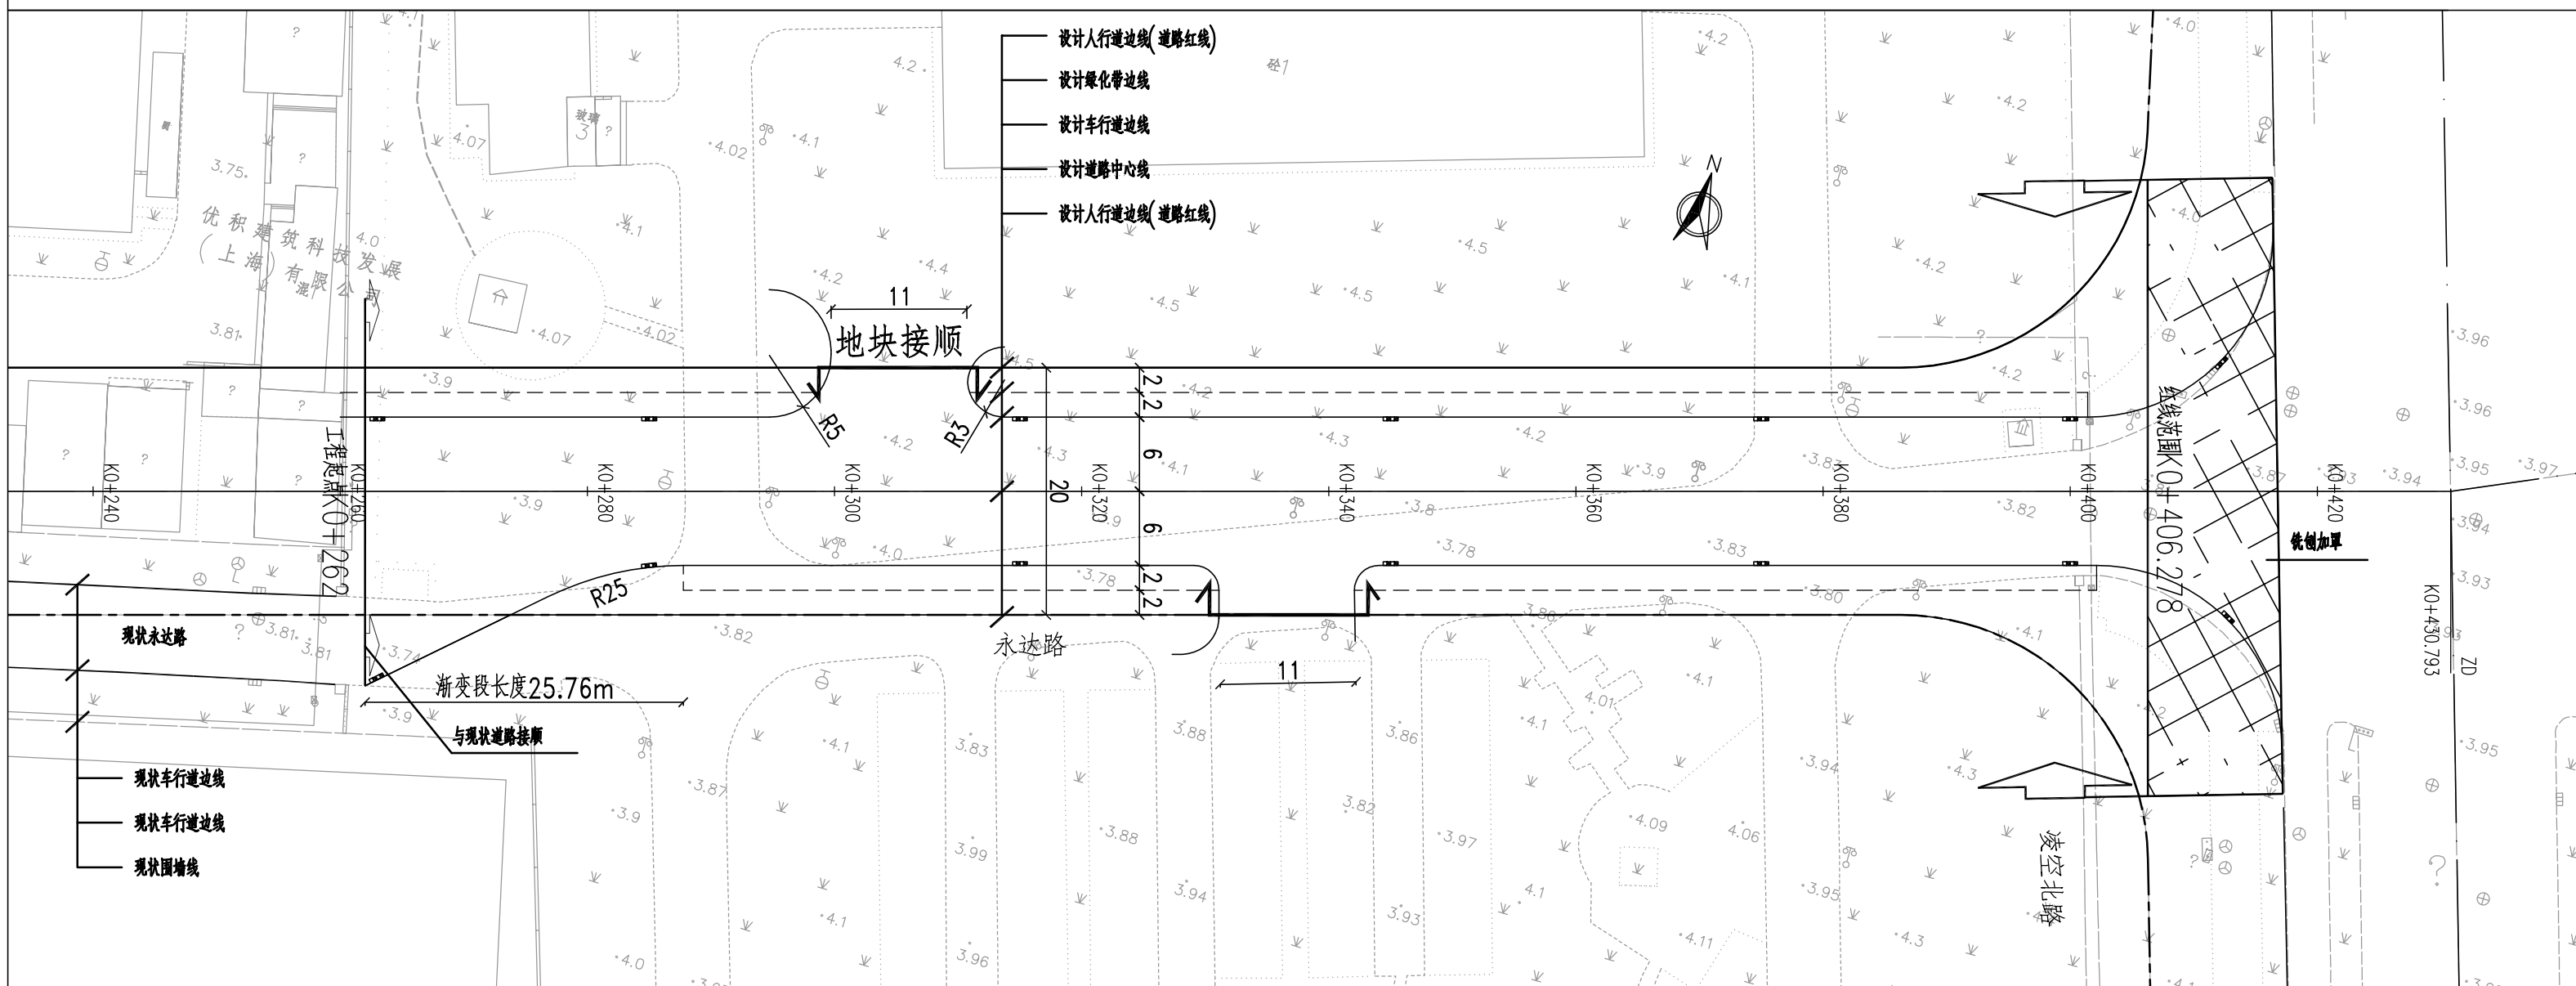

注：

- 1、本图尺寸单位以米计。
- 2、本图比例 1: 500。
- 3、图例

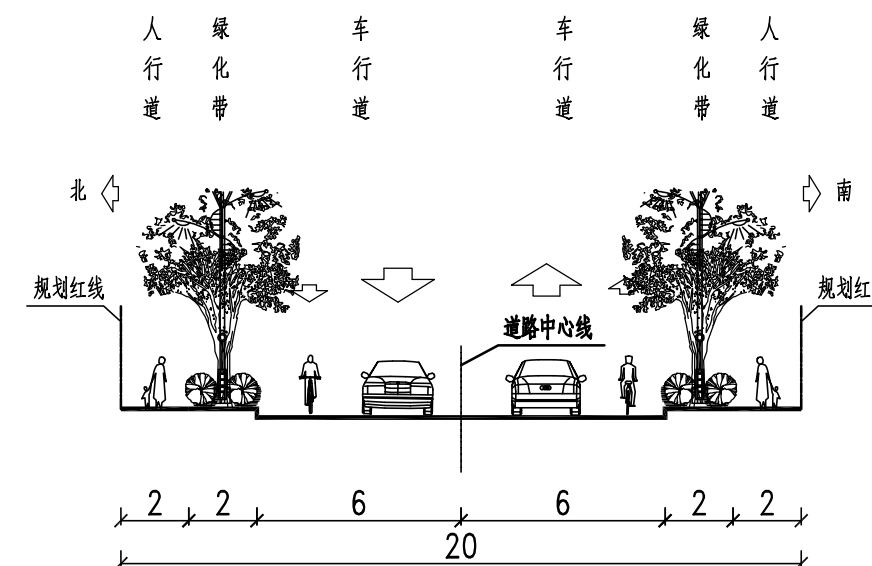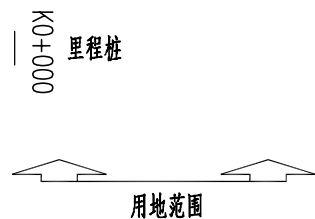

永达路 标准横断面设计图

合庆镇永达路（海马西侧-凌空北路）道路新建工程项目建设工程设计方案
总平面图公示
浦规（张）方案公示【2024】138号

建设单位名称：上海市浦东新区合庆镇人民政府

建设项目名称：合庆镇永达路（海马西侧-凌空北路）道路新建工程

规划用地性质：道路广场用地
建筑工程性质：道路

建设项目位置：上海市浦东新区合庆镇
建设用地范围：西起原海马汽车西侧围墙处，东至凌空北路。

用地面积：3006.68m²
道路等级：城市支路
设计速度：30km/h
建设规模：永达路（海马西侧-凌空北路）路线全长约154.791m，机动车双向两车道。

横断面布置：2.0m（人行道）+2.0m（绿化带）+12.0m（车行道）
+2.0m（绿化带）+2.0m（人行道）=20m（红线宽度）

工程内容：道路工程、排水工程、绿化工程、电气工程、交通工程、附属工程、投资估算，以及前期征收、管线和绿化搬迁等前期工程。