

公 告

为落实政府政务公开的要求，进一步增强浦东新区城市规
划管理工作的透明度，维护利害关系人的知情权，根据《上海市建
设工程设计方案规划公示规定》，现将上海市浦东新区“诚乐路
（南新沟—创新中路）新建工程”项目规划设计方案向公众公
示，并听取意见。

建设单位名称：上海华夏文化旅游区开发有限公司
建设工程名称：诚乐路（南新沟—创新中路）新建工程
建设项目位置：上海市浦东新区唐镇
建设用地范围：北起南新沟，南至创新中路
规划用地性质：道路广场用地
建筑工程性质：道路

公示方式：本次公示由浦东新区规划和自然资源局和项目所
在地的街镇共同组织，项目单位配合。采取网上和现场同步公示
的方式，现场公示地址：项目建设基地现场围墙等附近；线上公
示网址：<http://www.pudong.gov.cn>。


本次公示采取书面信函（或电子邮件）方式听取公众意见。
收集意见的信函请寄：张东路1158号3号楼行政审批处，邮政
编码201203；电子邮箱：zjgh@pudong.gov.cn，请在
信函封面或邮件名称上注明“项目方案公示意见”。也可到项目
所在地相关镇、街道反映。

正式公示期限：自本通知发布之日起十日。
反馈意见截止日期：自公示结束后第七日，以寄出邮戳为
准。



公示内容建设单位查询
联系人：吴千秋
联系方式：15273111617

上海市浦东新区规划和自然资源局
2025 年 月 日

诚乐路（南新沟-创新中路）新建工程

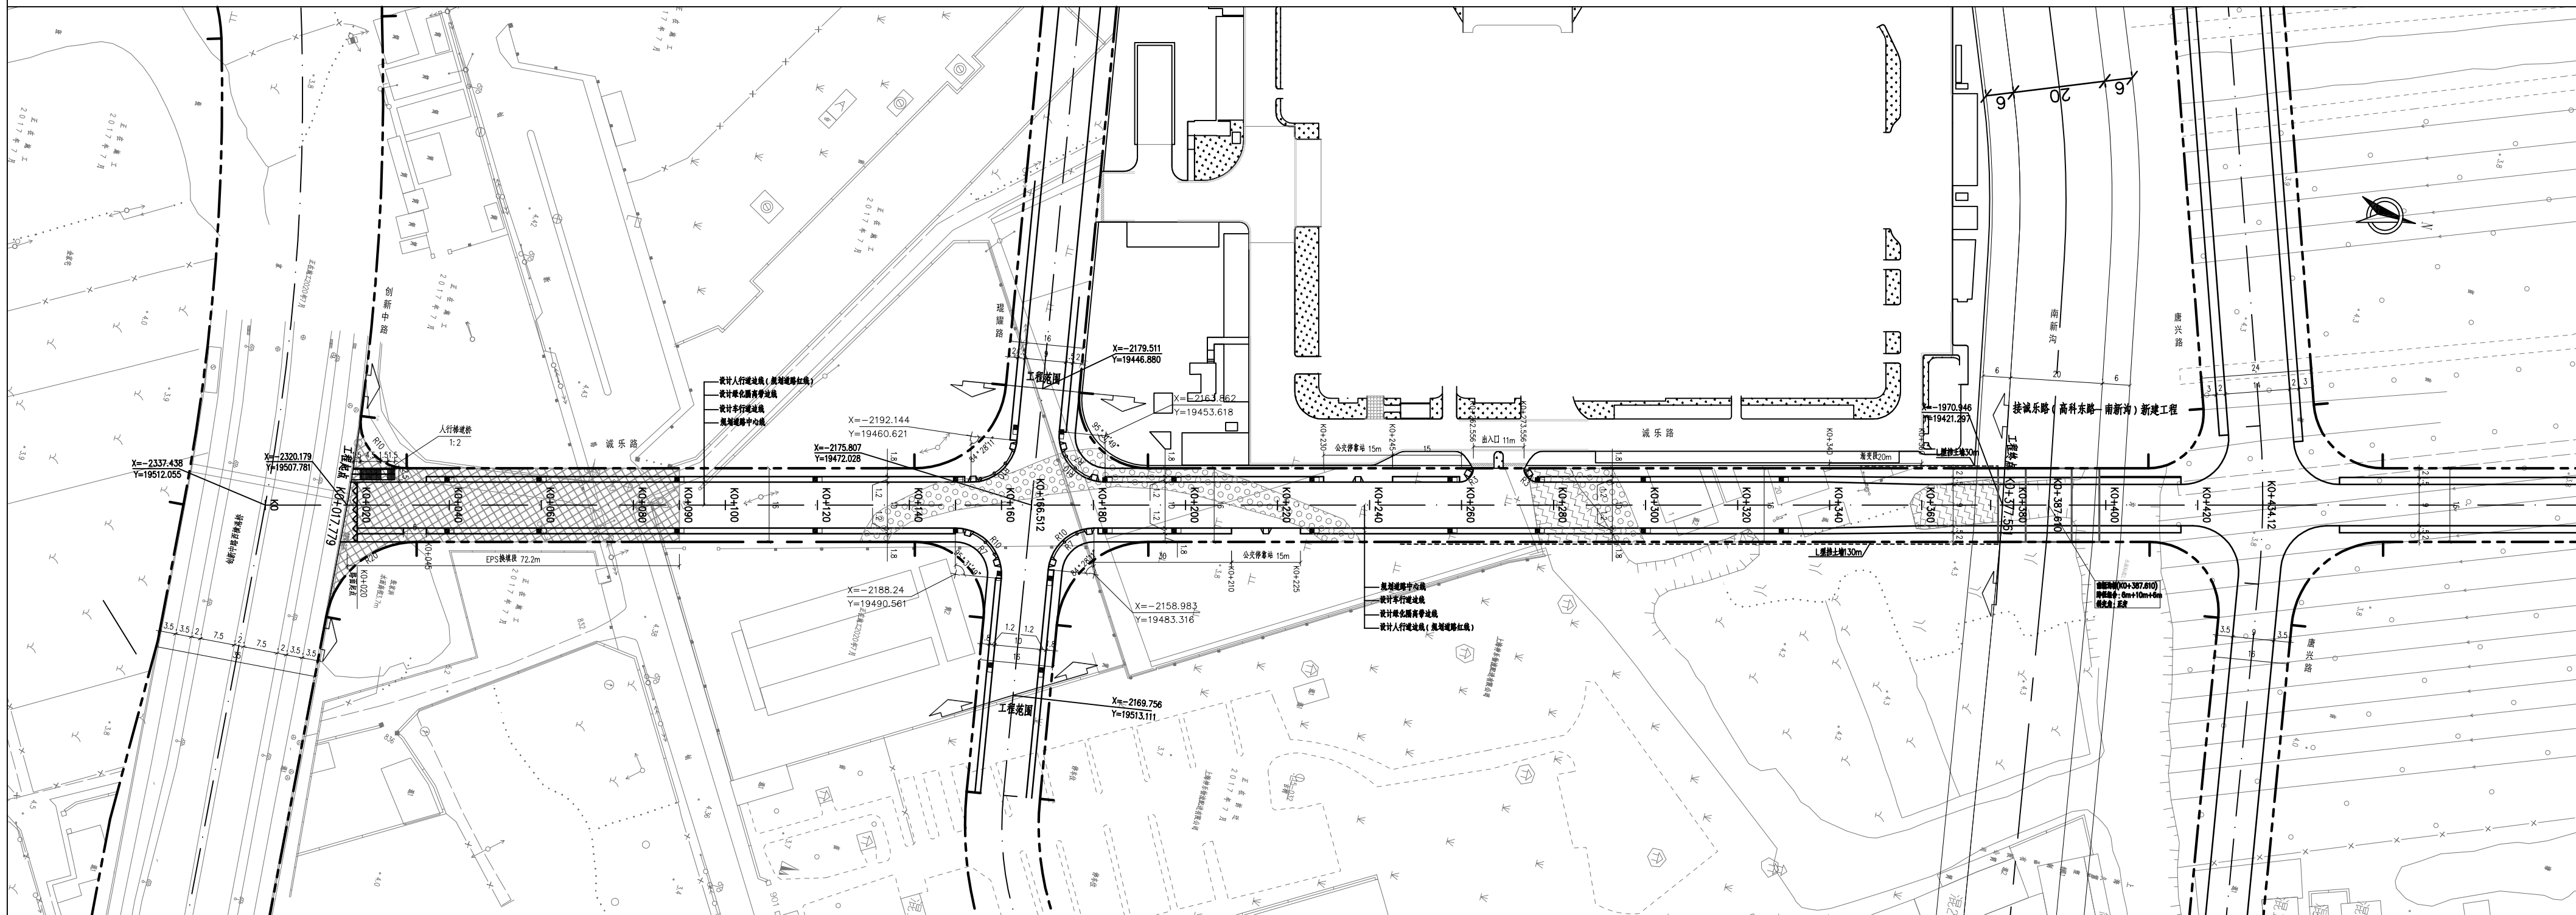

说明：1、本图尺寸均以米计,比例1:1000。
2、本图高程系统为吴淞高程系统，
坐标系统为上海市城市坐标系统。

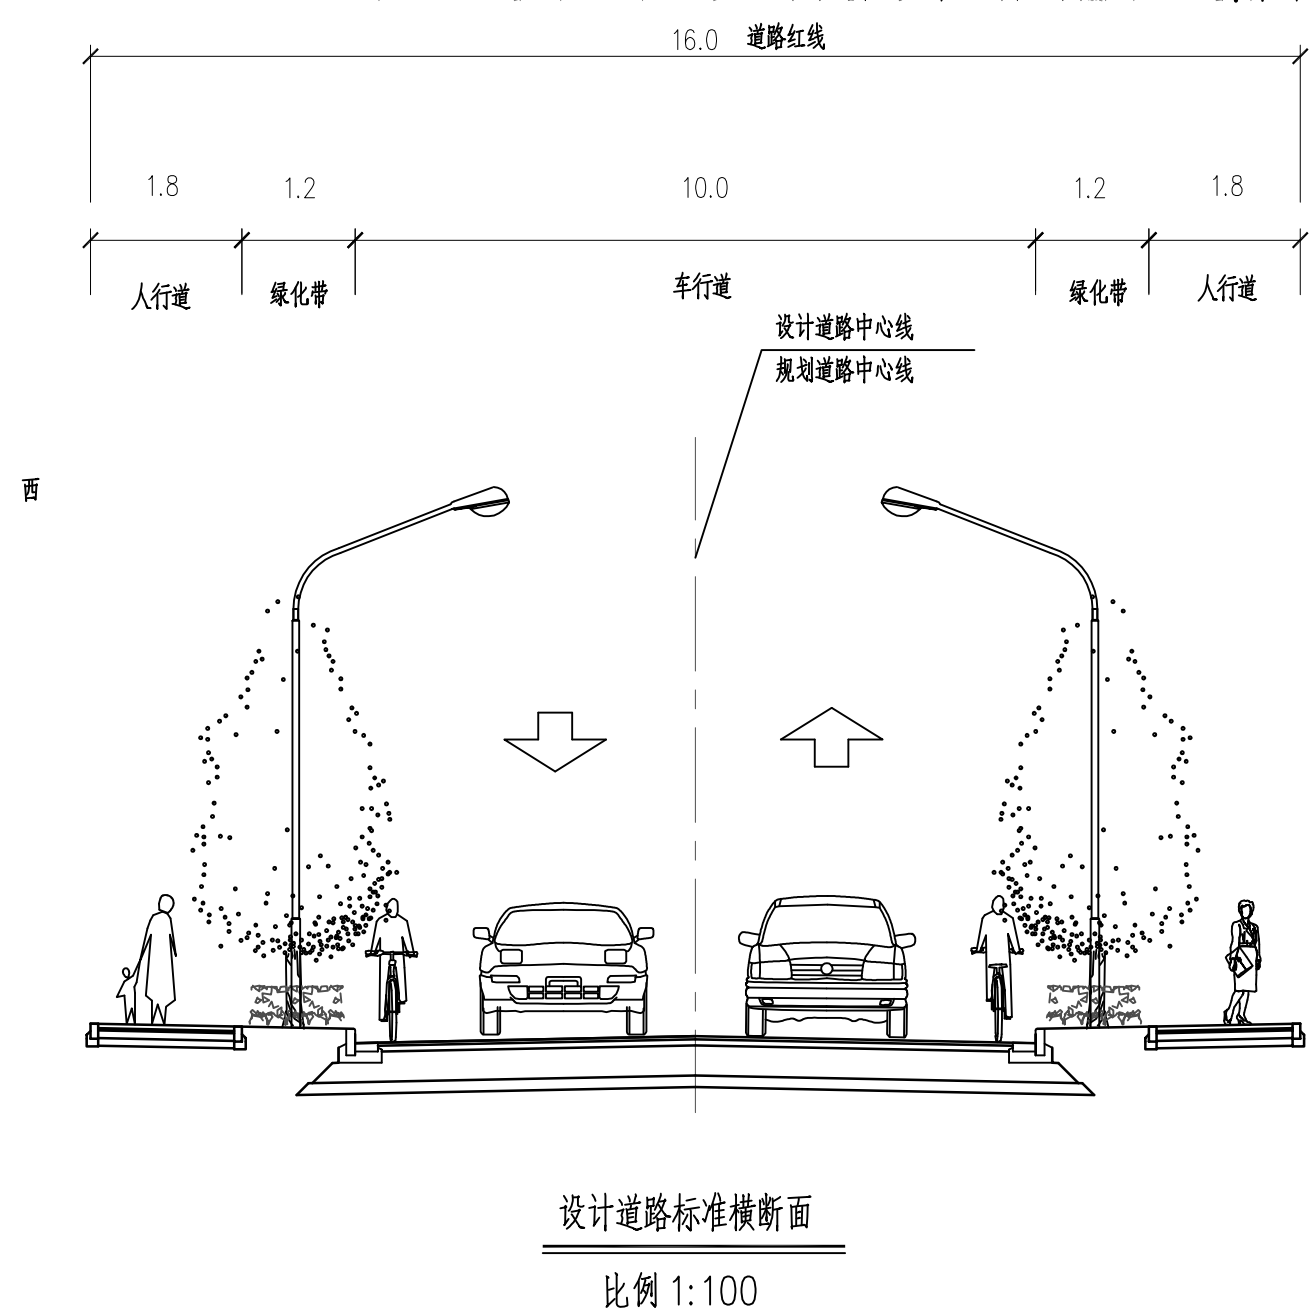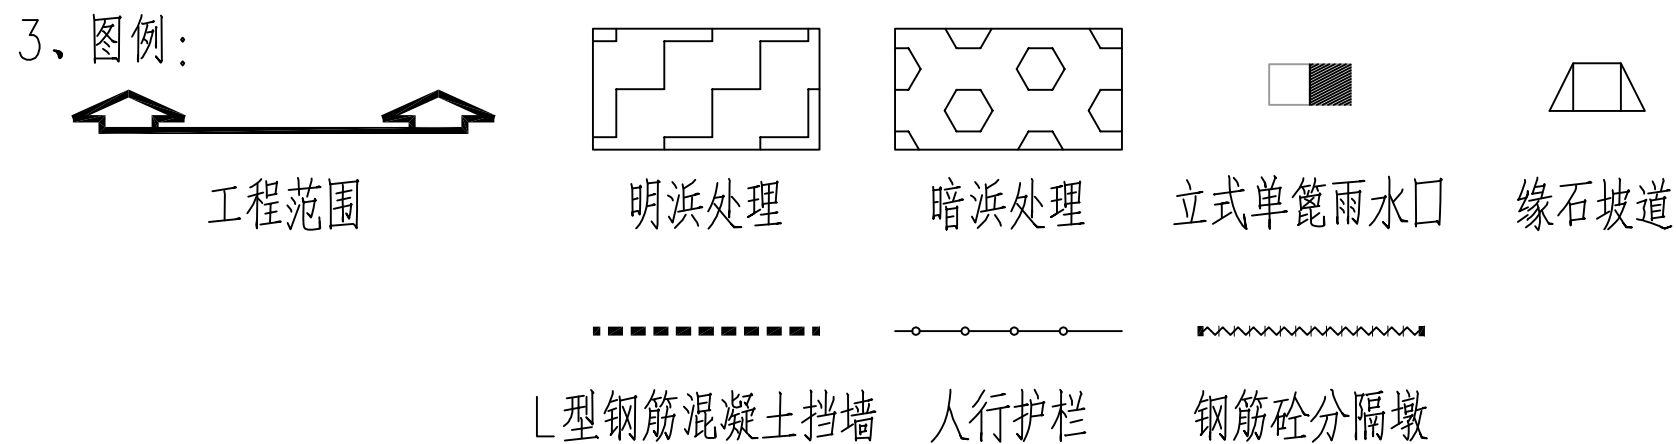

诚乐路（南新沟—创新中路）新建工程项目
建设工程设计方案公示
浦规（张）方案公示[2025]029号

建设单位名称：上海华夏文化旅游区开发有限公司
建设项目名称：诚乐路（南新沟—创新中路）新建工程
规划用地性质：道路广场用地
建筑工程性质：道路

建设项目位置：上海市浦东新区唐镇
建设用地范围：北起南新沟，南至创新中路
用地面积：6912.67 平方米

道路等级：城市支路。
设计速度：30km/h。

建设规模：诚乐路（南新沟—创新中路）新建工程路线全长
约0.36km，规划红线宽度为16m，机动车双向两车道。

横断面布置：诚乐路（南新沟—创新中路）新建段标准横断
面为1.8m（人行道）+1.2m（绿化带）+10.0m（车行道）
+1.2m（绿化带）+1.8m（人行道）=16.0m（红线宽
度）。

工程内容：道路工程、桥梁工程、雨污水排管工程及绿化、
合杆、信号灯、交通标志标线等道路附属工程。

道路绿化率：15.2%。