

上海市浦东新区规划和自然资源局
居家桥水厂改建工程
规划设计方案公示的通告
浦规(金)方案公示(2023)-052号

为落实政务公开的要求,进一步增强浦东新区城市规划管理工作的透明度,维护利害关系人的知情权,根据《上海市建设工程设计方案规划公示规定》,现将上海居家桥水厂改建工程方案向公众公示,并听取意见。

用地面积:26428.20平方米

用地规划性质:U1供应设施用地

建设工程性质:供水设施工程

项目建设地址:本项目位于上海市浦东新区金杨新村街道,用地东至居家桥路,南至栖山路,西至现有高压电线走廊,北至现状居家桥水厂。

本项目用地内新建原水泵房、综合加药间1栋,建筑高度16.55米;新建高速沉淀池及高速滤池1栋,建筑高度15.65米;新建排泥水综合车间1栋,建筑高度9.85米;新建深度处理综合池1栋,建筑高度12.40米;新建臭氧制备车间下叠回用水池1栋,建筑高度7.05米。新建二级泵房及吸水井1栋,建筑高度12.45米;新建综合管理楼1栋,建筑高度13.15米;新建门卫1栋,建筑高度4.10米;新建清水池一座,氧气站、二氧化碳气站各一座。总建筑面积9128.06平方米,地上建筑面积8226.60平方米,地下建筑面积901.46平方米。容积率0.35。有关该项目的用地位置、范围、建筑高度、层数、退界、间距等具体内容详见有图。

本次公示采用网上和现场公示听取公众意见。

网址:浦东新区规划和自然资源局官网。

公示地址:

1.金杨新村街道办事处

2.项目现场居家桥路栖山路路口

反馈意见的信函请寄:浦东新区新金桥路27号14号楼,上海金桥经济技术开发区管委会行政审批服务处。

邮编:201206 并在信函封面上注明“项目公示意见”

公示期限:自本通告发布之日起10日。

反馈意见截止日期:自正式公示结束后7日。

信件以寄出邮戳为准。

公示内容查询联系人:

倪女士 电话:68800000-123

余女士 电话:68800000-433

E-mail: jqspe@pudong.gov.cn

建设联系人:

葛靖 电话:15821808606




建设工程设计方案平面示意图

建设单位名称:上海水务资产经营发展有限公司

上海浦东威立雅自来水有限公司

建设工程名称:居家桥水厂改建工程

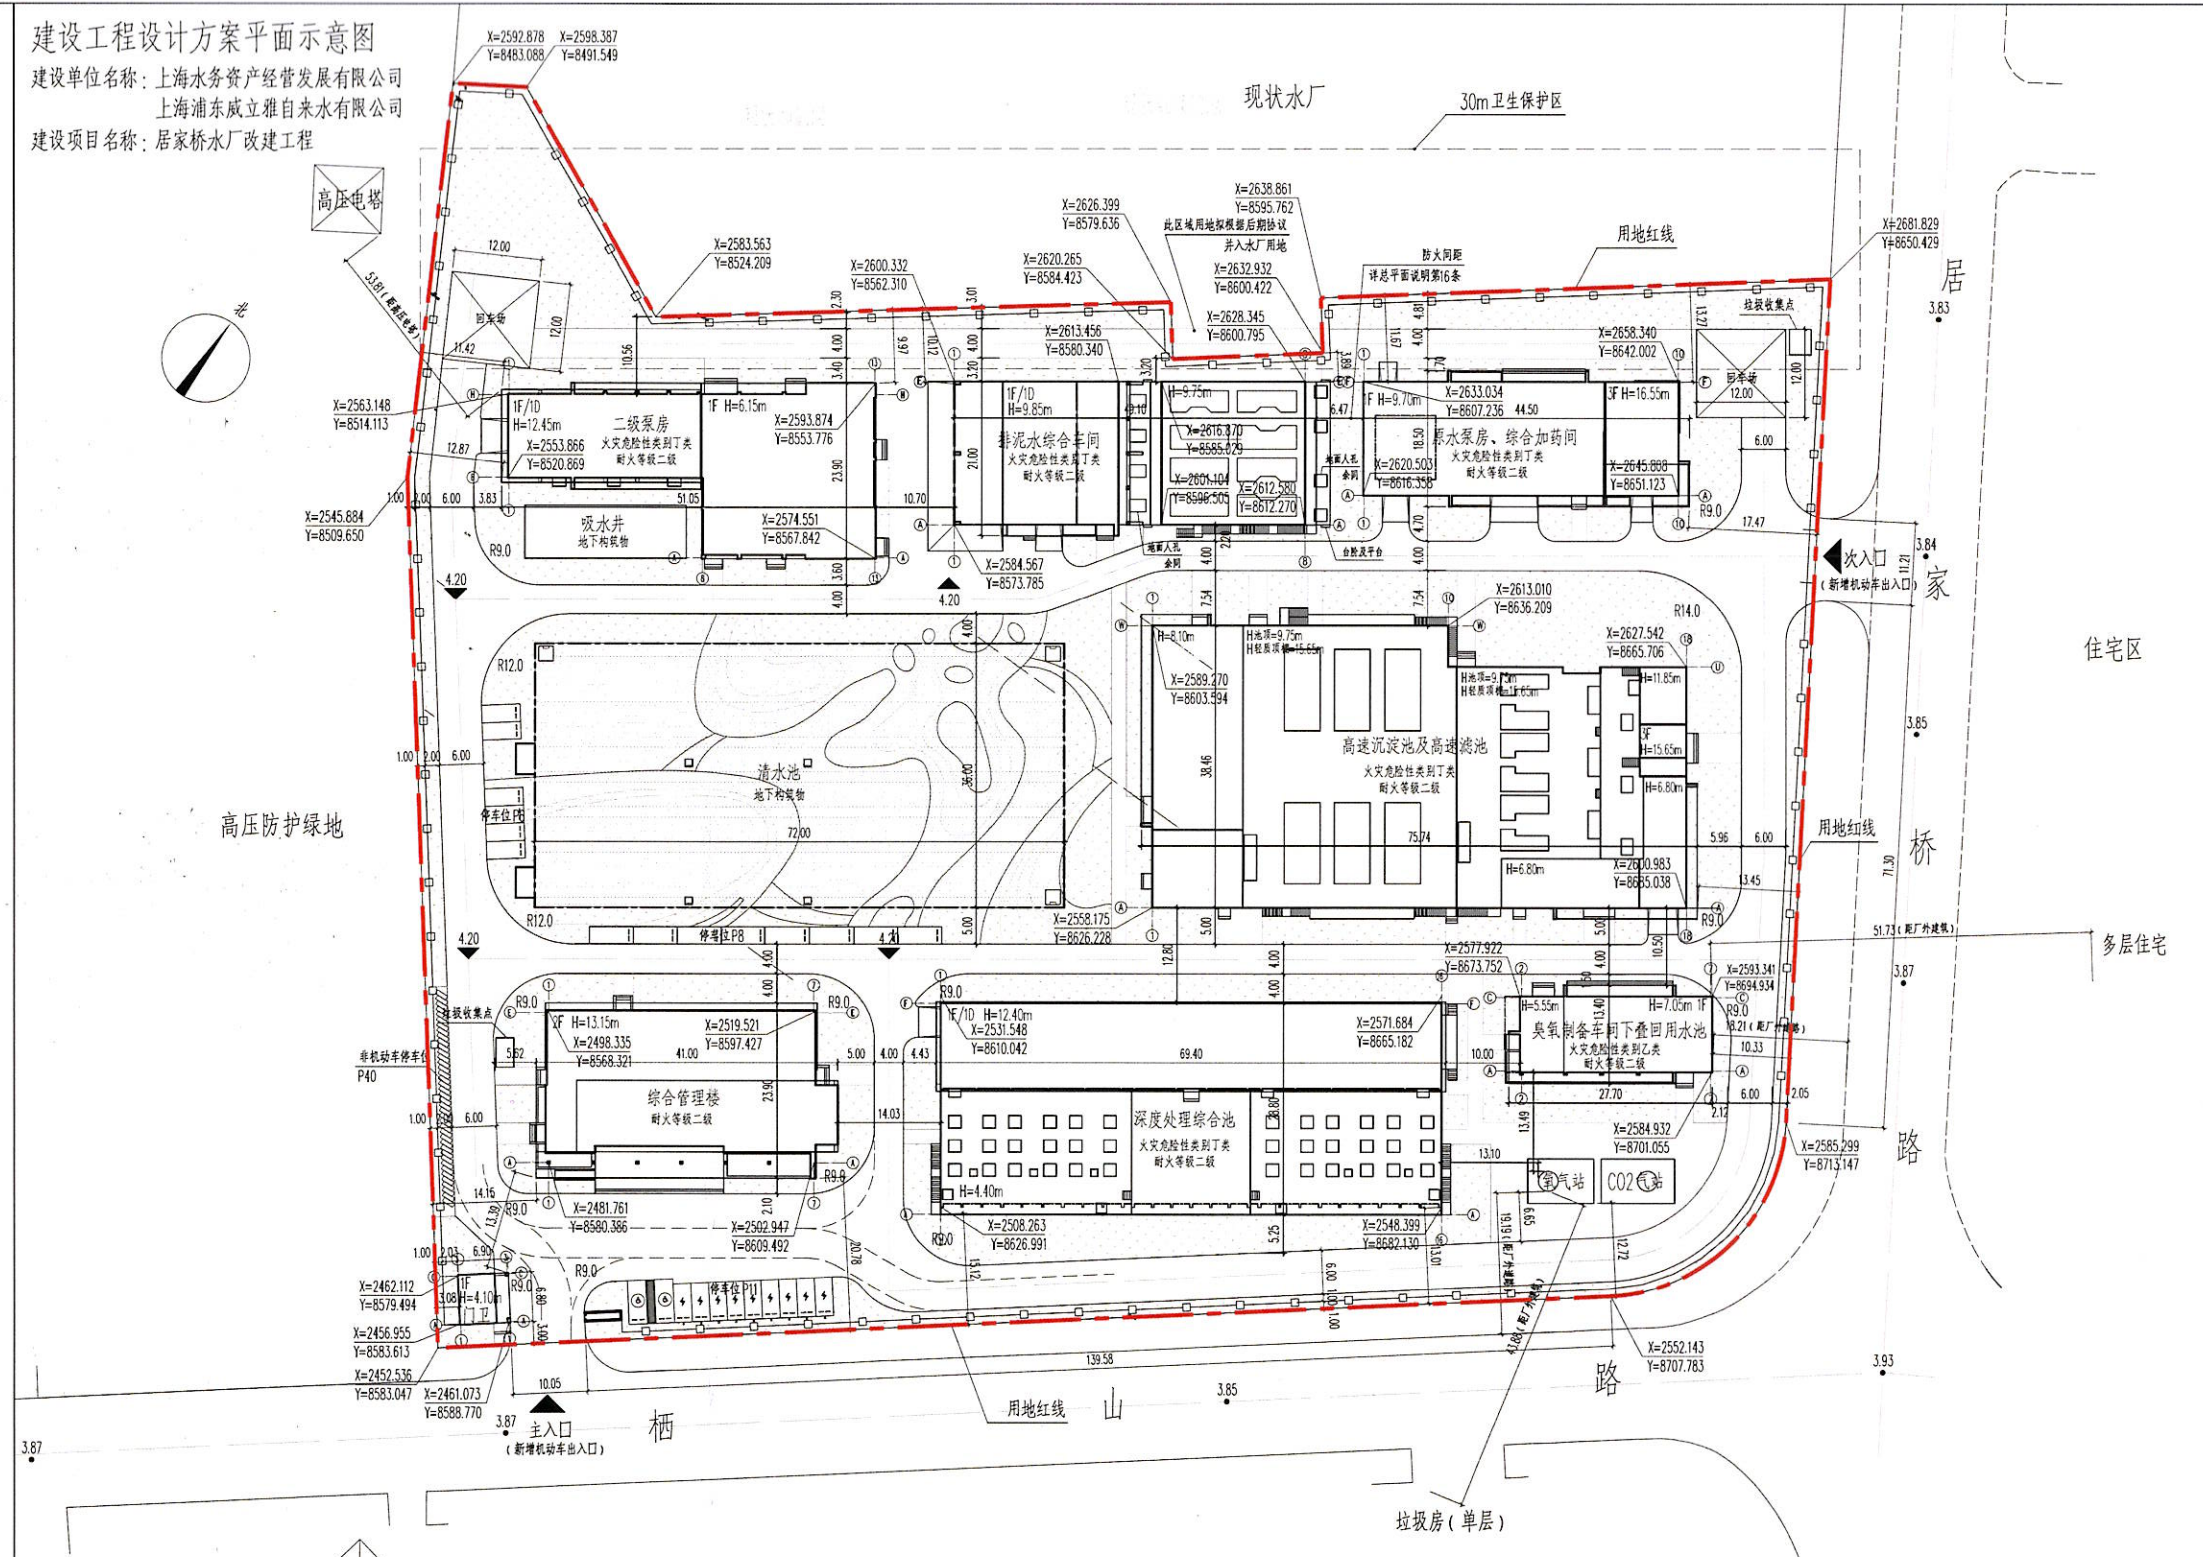

图例	名称
	新建地上建筑物
	新建地下建筑物
	建设用地红线
	厂区围墙
	厂区出入口
	消防车转弯半径
	地面绿化
	清水池顶板绿化 (覆土深度0.5m)