

公告

上海市浦东新区规划和自然资源局
关于“北蔡镇中界杨桥等“城中村”楔形绿地
规划四路（莲安东路-环业西路以南）新建工程”
道路规划设计方案的公示

为落实政府政务公开的要求，进一步增强浦东新区城市管理工作的透明度，维护利害关系人的知情权，根据《上海市建设工程设计方案规划公示规定》，现将上海市浦东新区北蔡楔形绿地规划四路（莲安东路-环业西路以南）新建工程项目规划设计方案向公众公示，并听取意见。

公示内容：规划道路红线宽度、道路等级详见公示图。

公示方式：由区规划和自然资源局和项目所在地的街道共同组织实施，公示采取网上和现场同步公示的方式，
公示网址：浦东新区规划和自然资源局网站。
现场公示地址：项目建设地块围墙等位置。

本次公示采取书面信函方式听取公众意见，收集意见的信函请寄：浦东新区邹平路161号，
邮编：200126，请在信函封面名称上注明“项目方案公示意见”。


公示期限：十日。

特此公告。




上海市浦东新区规划和自然资源局
(世博管理局受理)

2025年4月17日

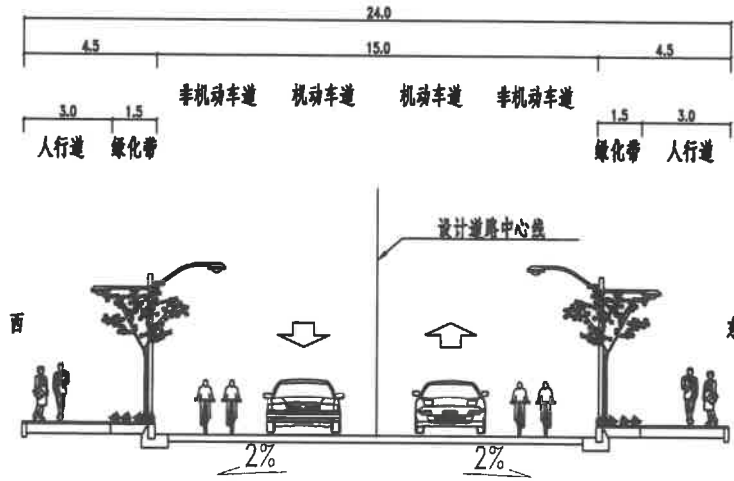

规划四路标准横断面

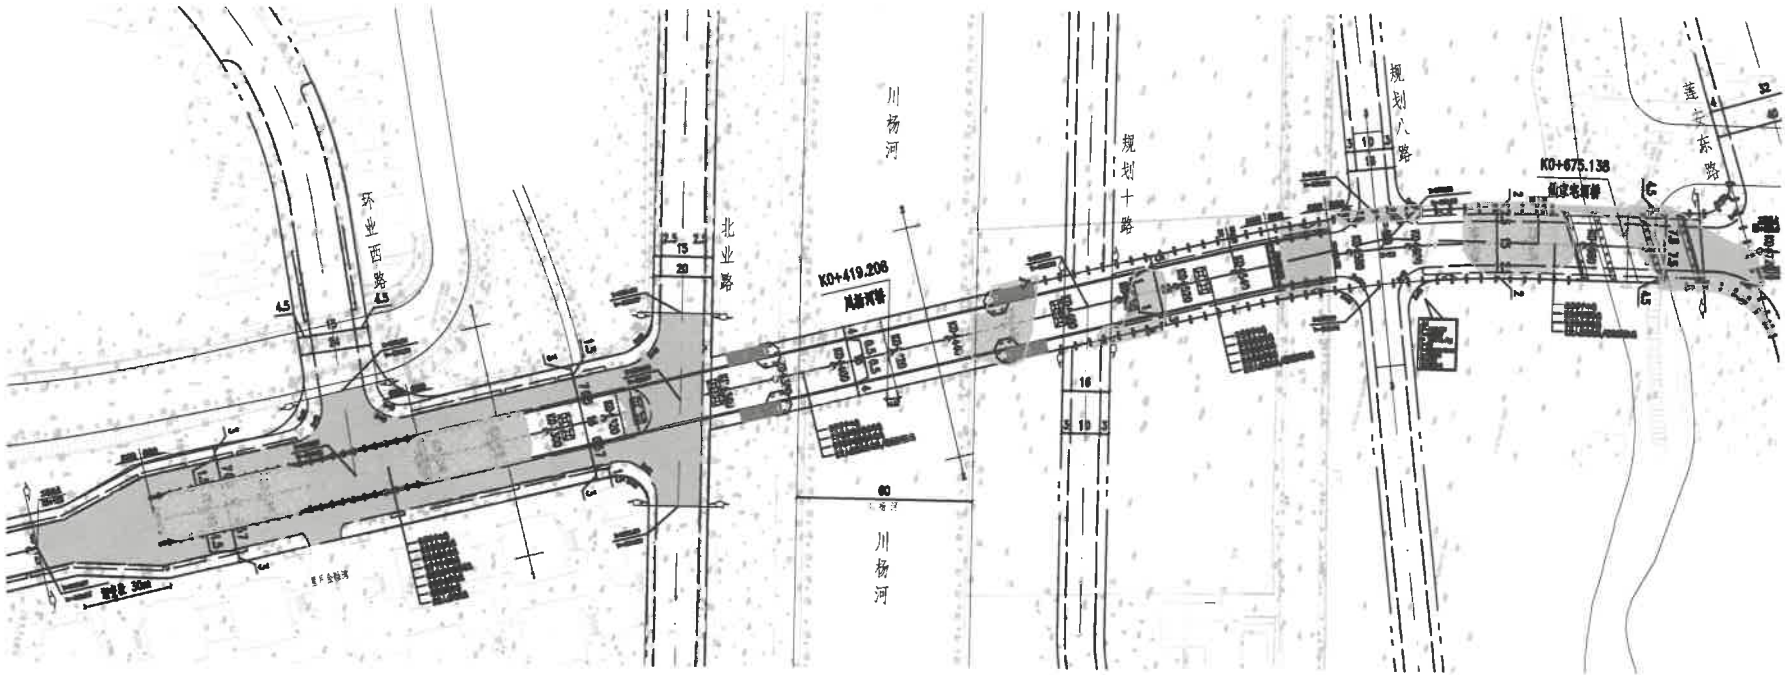

主要经济指标

基地面积(m2)	18091.891	建筑密度	-
总建筑面积(m2)	-	层数	-
计容建筑面积(m2)	-	建筑高度	-
容积率	-		

项目介绍：
本项目处于浦东新区北蔡镇范围，道路南起环业西路以南，北至莲安东路。

建设单位：
上海浦东开发（集团）有限公司
项目名称：
北蔡镇中界杨桥等“城中村”楔形绿地规划四路（莲安东路-环业西路以南）新建工程
规划依据：

上海市浦东新区北蔡楔形绿地控制性详细规划（沪府规划【2020】335号）
建设内容：
道路长度576.99m，道路宽度24m，道路等级为城市支路。