

公告

为落实政务公开的要求，进一步增强浦东新区城市规划管理工作的透明度，维护利害关系人的知情权，根据《上海市建设工程设计方案规划公示规定》，现将上海市浦东新区曹路镇民夏路（川沙路-规划路（规划三路））新建工程项目方案设计进行公示，并听取意见。

建设单位名称：
上海浦东新区曹路镇人民政府
建设工程名称：
民夏路（川沙路-规划路（规划三路））新建工程
建设用地范围：
浦东新区曹路镇民夏路（川沙路-规划路（规划三路））
建设用地性质：道路广场用地
建设工程性质：市政道路


公示方式：本次公示由规划管理部门和项目所在地的街镇共同组织，项目单位配合。采取网上和现场同步公示的方式。
公示网址：
浦东新区规划和自然资源局官网
现场公示地址：
1、曹路镇人民政府
2、项目现场围墙（民夏路）

本次公示采取书面信函方式听取公众意见，收集意见的信函请 寄：浦东新区新金桥路27号14号楼行政审批服务处（挂号信除外）。邮政编码：201206；电子邮件地址：jqspc@pudong.gov.cn，并在信函封面注明“民夏路工程”方案公示意见。也可到项目所在地相关镇、街道反映。

正式公示期限：自本公告发布之日起10日，收集意见截止日期：自正式公示结束后七日，信件以寄出邮戳为准。

上海市浦东新区规划和自然资源局

2025年4月18日
业务管理专用章
(金)

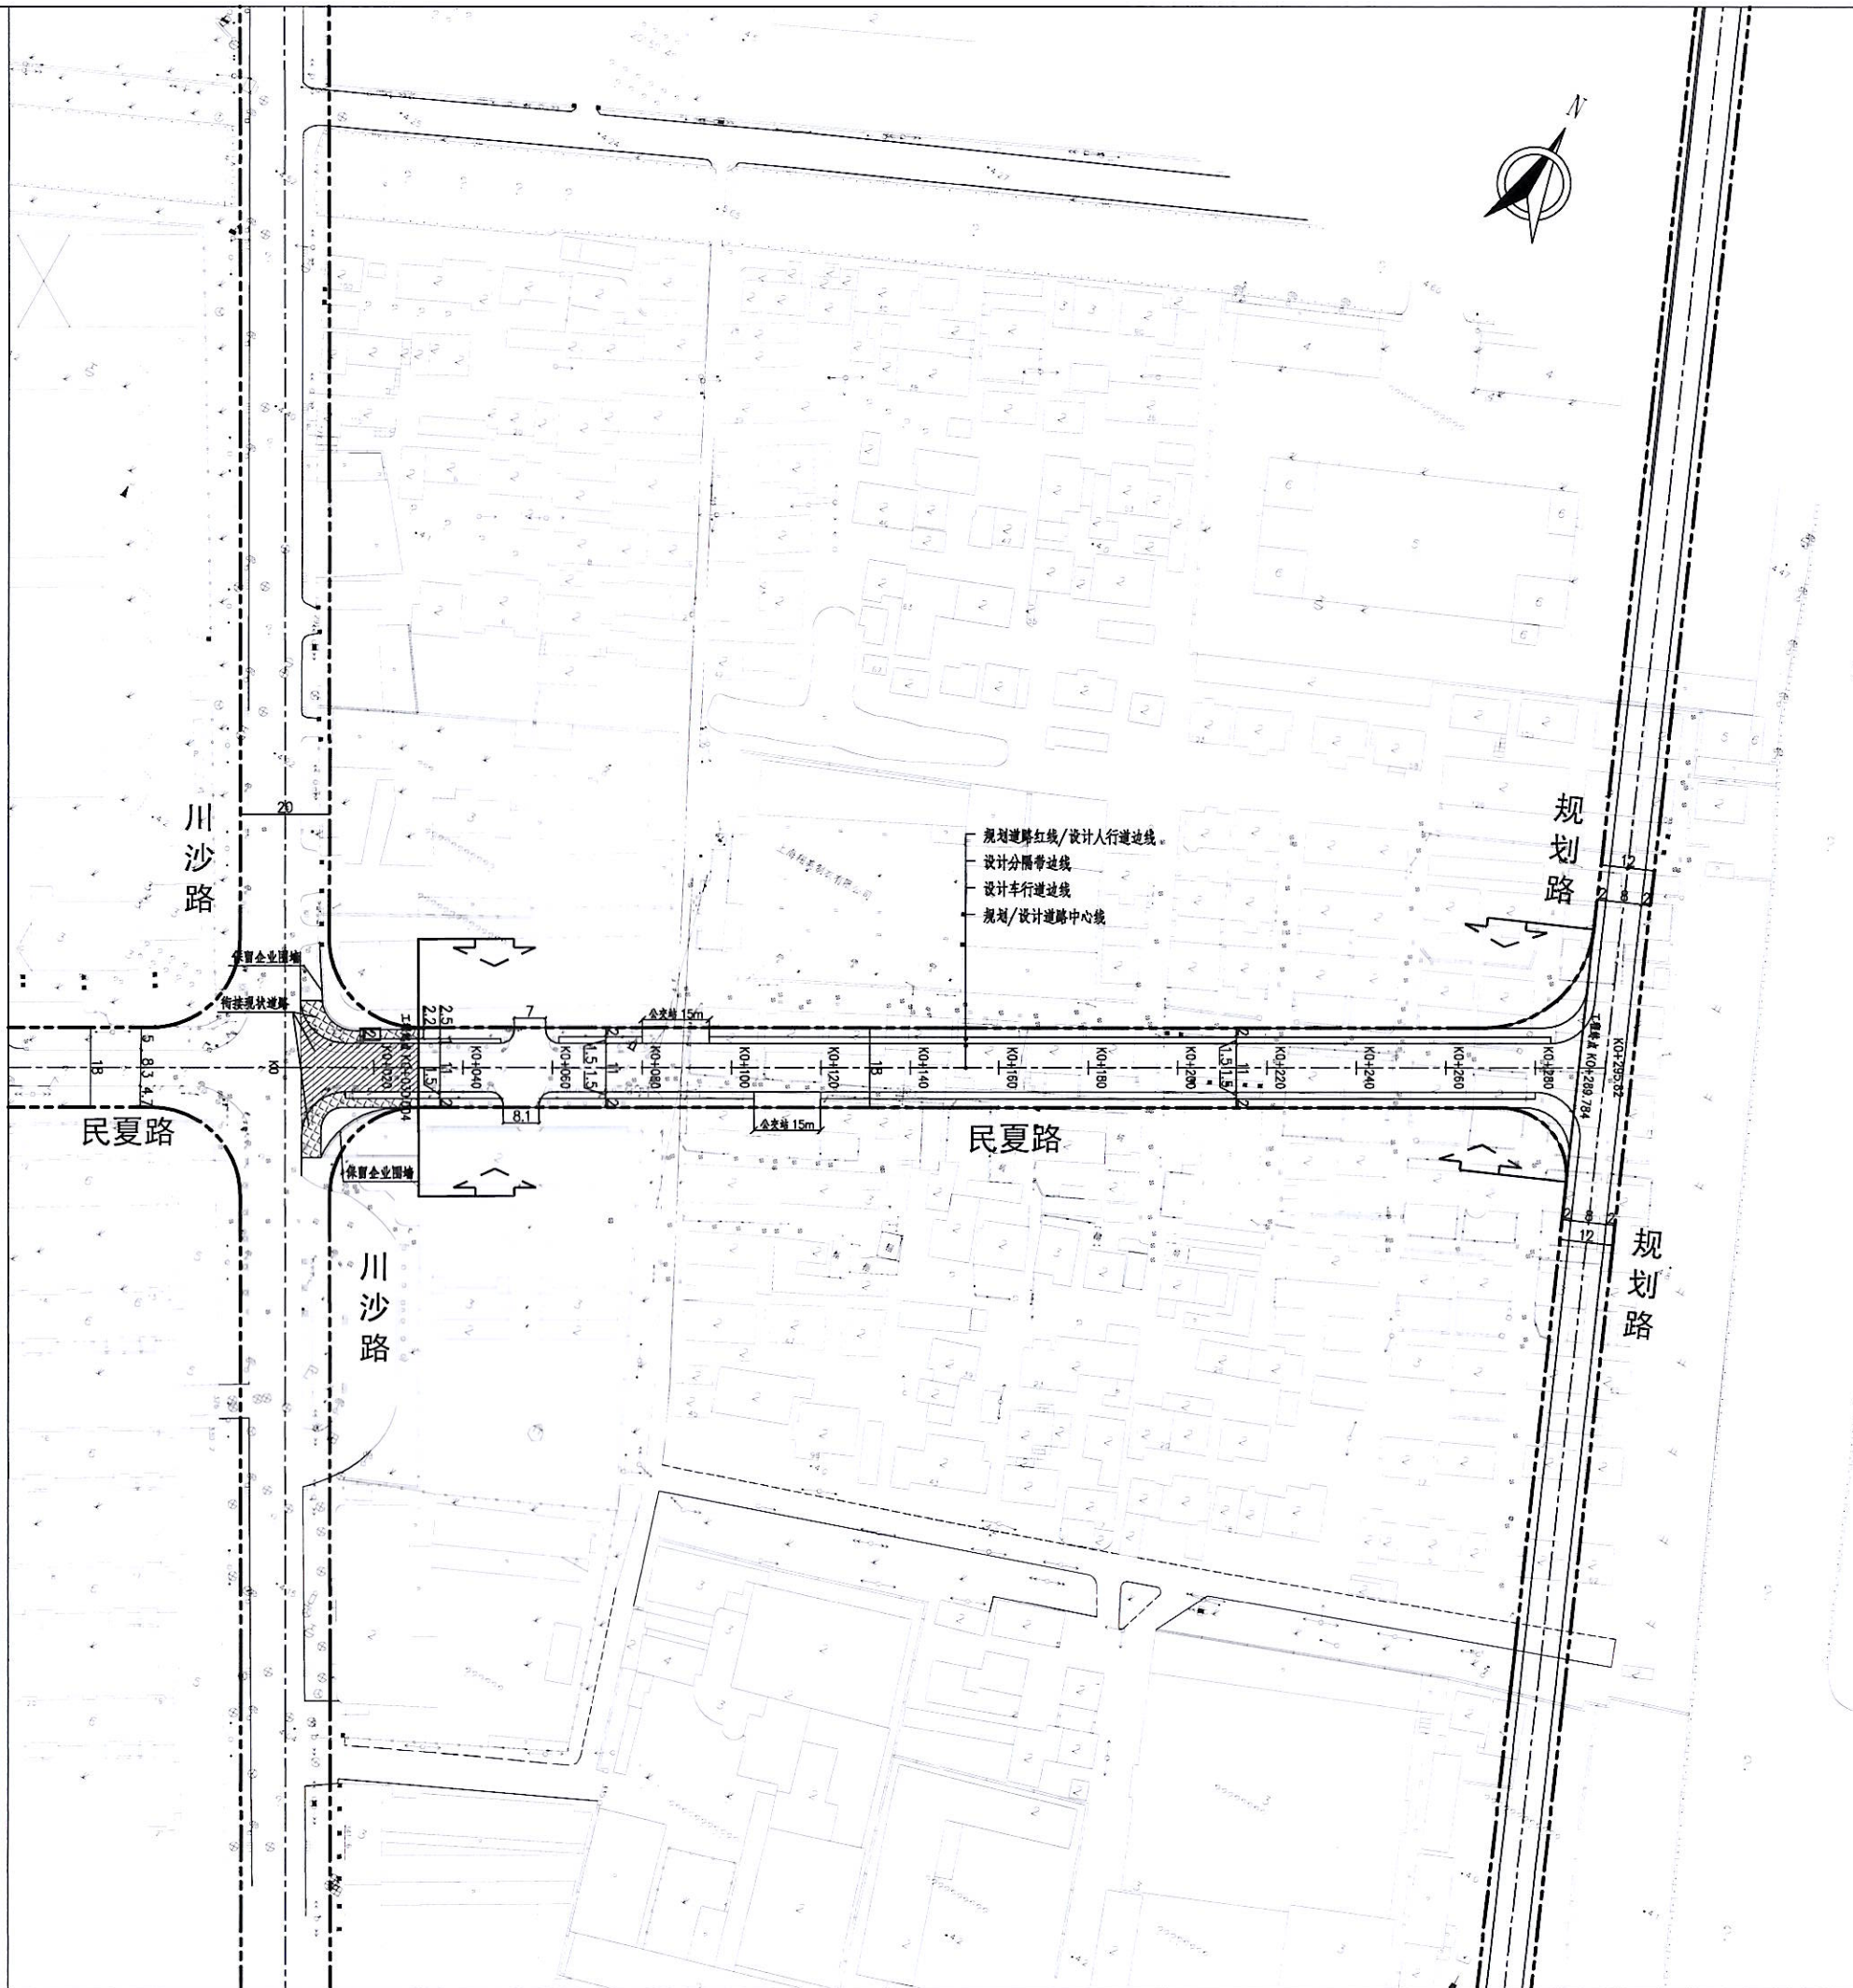

上海市浦东新区规划和自然资源局
关于民夏路（川沙路-规划路（规划三路））新建工程
建设工程设计方案公示
浦规（金）方案公示（2025）- 032 号

建设单位名称：上海浦东新区曹路镇人民政府
建设工程名称：
民夏路（川沙路-规划路（规划三路））新建工程
建设用地性质：道路广场用地
建设工程性质：市政道路
建设用地范围：
曹路镇民夏路（川沙路-规划路（规划三路））

总体技术经济指标
建设用地面积：4837.26平方米

图例：
道路红线
用地边界线
新建道路
工程范围

注：
本次公示范围仅限道路用地红线范围内相关建设内容，用地红线范围外内容仅为图示。

比例尺：
0 5 15 30 50m