


翔川路（曙光路-河滨路）新建工程
设计方案总平面图公示


建设单位：上海市浦东新区川沙新镇人民政府
建设项目名称：翔川路（曙光路-河滨路）新建工程
建设用地性质：道路广场用地
建设工程性质：道路
建设项目地址：上海市浦东新区川沙新镇城南社区
建设用地范围：上海市浦东新区川沙新镇
西起曙光路，东至河滨路
建设规模：7488.37平方米
红线宽度：20m（局部宽度18m）
道路长度：374.51m

主要经济指标表

基地面积 (m²)	7488.37
总建筑面积 (m²)	—
计容建筑面积 (m²)	—
容积率	—
建筑密度	—
层数	—
建筑高度	—

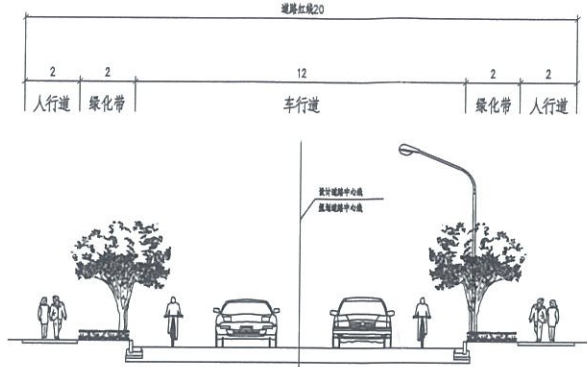

道路标准横断面图

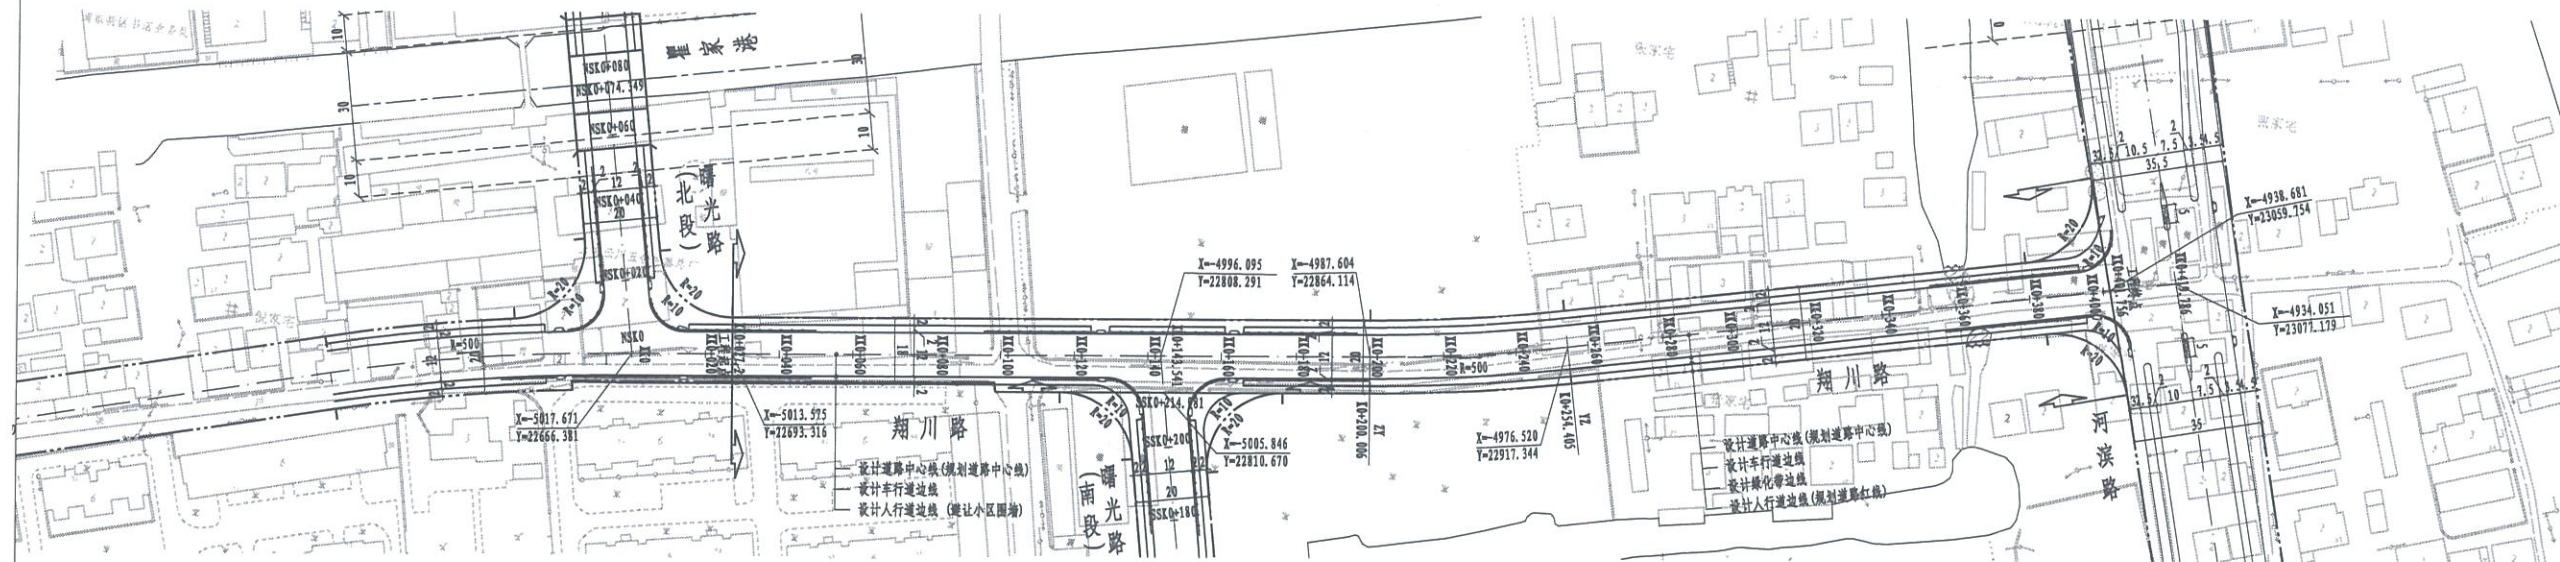

建设工程方案平面示意图

- 说明:
1. 本图尺寸均以米计。
 2. 高程系统：吴淞高程系；坐标系：上海2000坐标系。
 3. 图例：
- | | | | | | |
|------|----|------|------|------|----|
| | | | | | |
| 工程范围 | 明浜 | 缘石坡道 | 临水护坡 | 人行护栏 | 暗浜 |