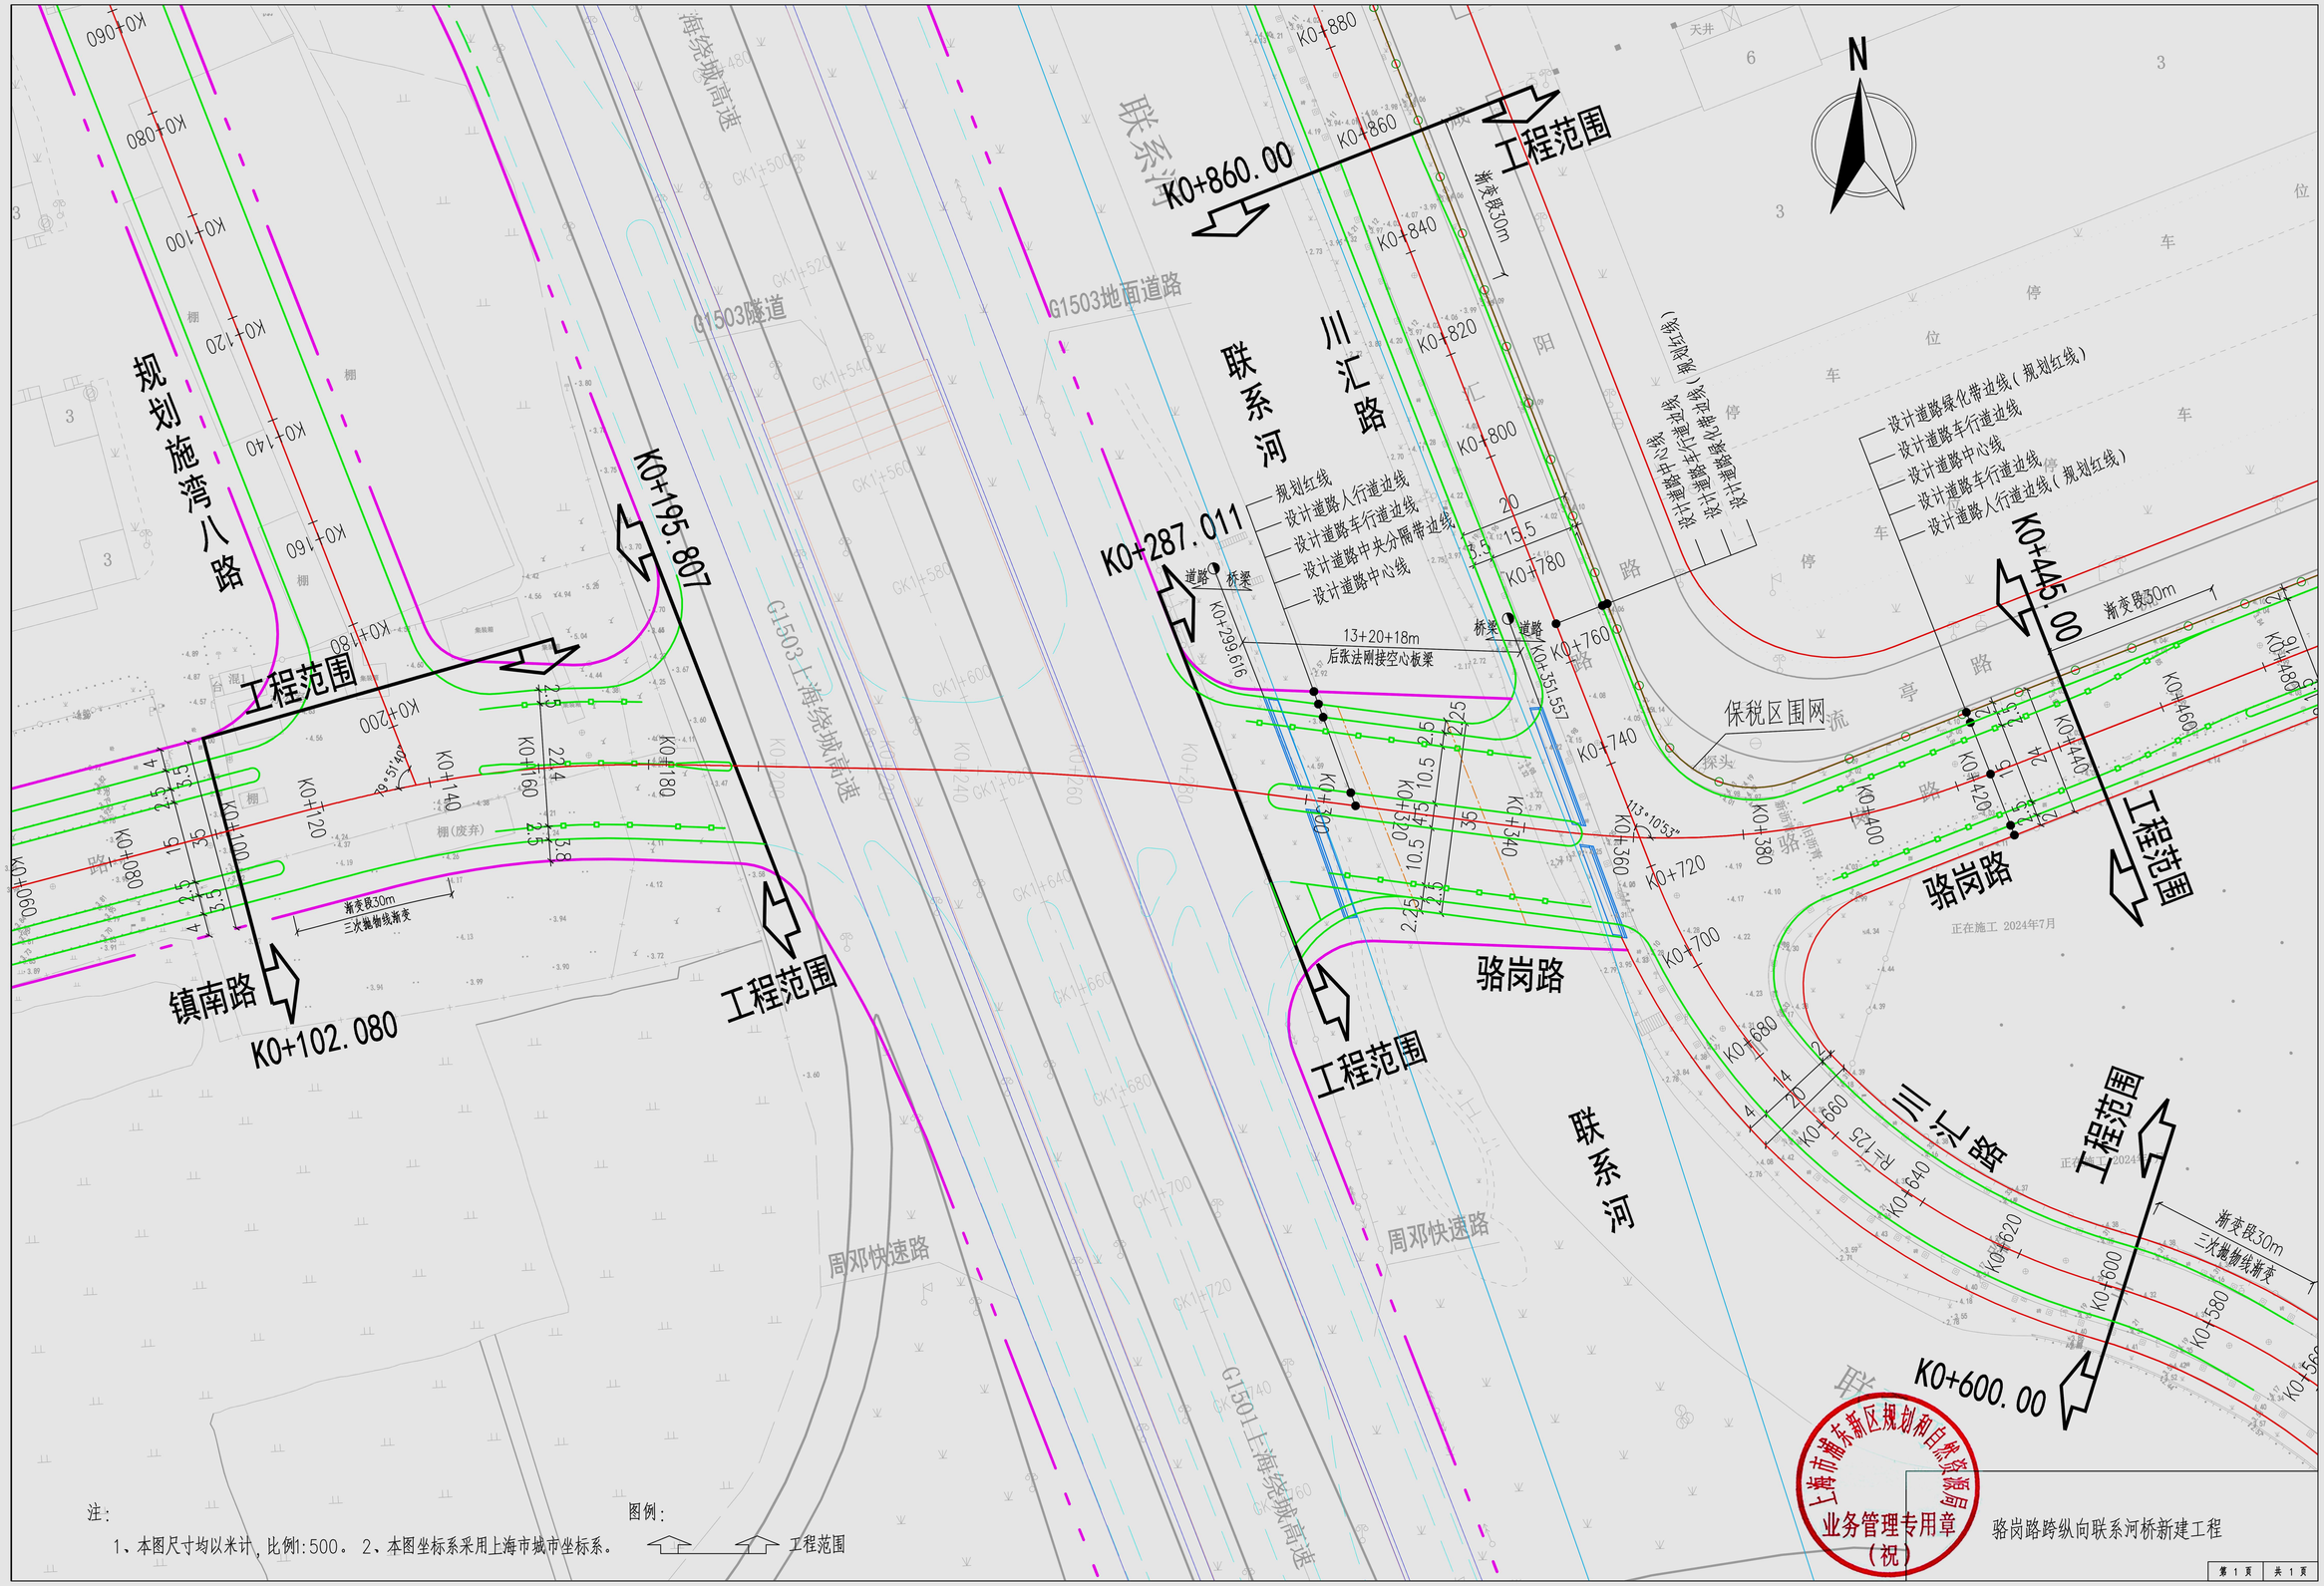

注：

1、本图尺寸均以米计，比例1:500。2、本图坐标系采用上海市城市坐标系。

图例：

工程范围

骆岗路跨纵向联系河桥新建工程