

唐镇新市镇第三单元琨耀路地下连通道工程

上海市浦东新区规划和自然资源局

关于“唐镇新市镇第三单元
琨耀路地下连通道工程”

规划设计方案公示的通告

浦规（张）方案公示【2022】 号

为落实政府信息公开要求，进一步增加浦东新区城市规划管理工作的透明度，维护利害关系人的知情权，根据《上海市建设工程规划设计方案公示规定》，现将上海浦东“唐镇新市镇第三单元琨耀路地下连通道工程”项目规划设计方案向相邻公众进行公示，并听取意见。

公示内容：地下连通道平面和横断面布置图，具体内容详见右侧图纸。

本次公示采取网上和现场同步公示的方式，网址：<http://www.pudong.gov.cn>，现场公示地址：项目建设地块围墙。

本次公示采取书面信函（含电子邮件）方式听取公众意见，反馈意见的信函请寄：张东路1158号3号楼行政审批处，邮政编码：201203。电子邮箱：

zjgh@pudong.gov.cn。请在信（函）封面上注明“项目方案公示意见”。也可到项目所在地相关镇、街道反映。

公示期限：自本通告发布之日起十个工作日。

反馈意见截止日期：自公示结束后第五个工作日，以寄出邮戳为准。


公示内容建设单位联系人：贾斌

联系方式：15000368802


特此通告

上海市浦东新区规划和自然资源局

2022年 月 日

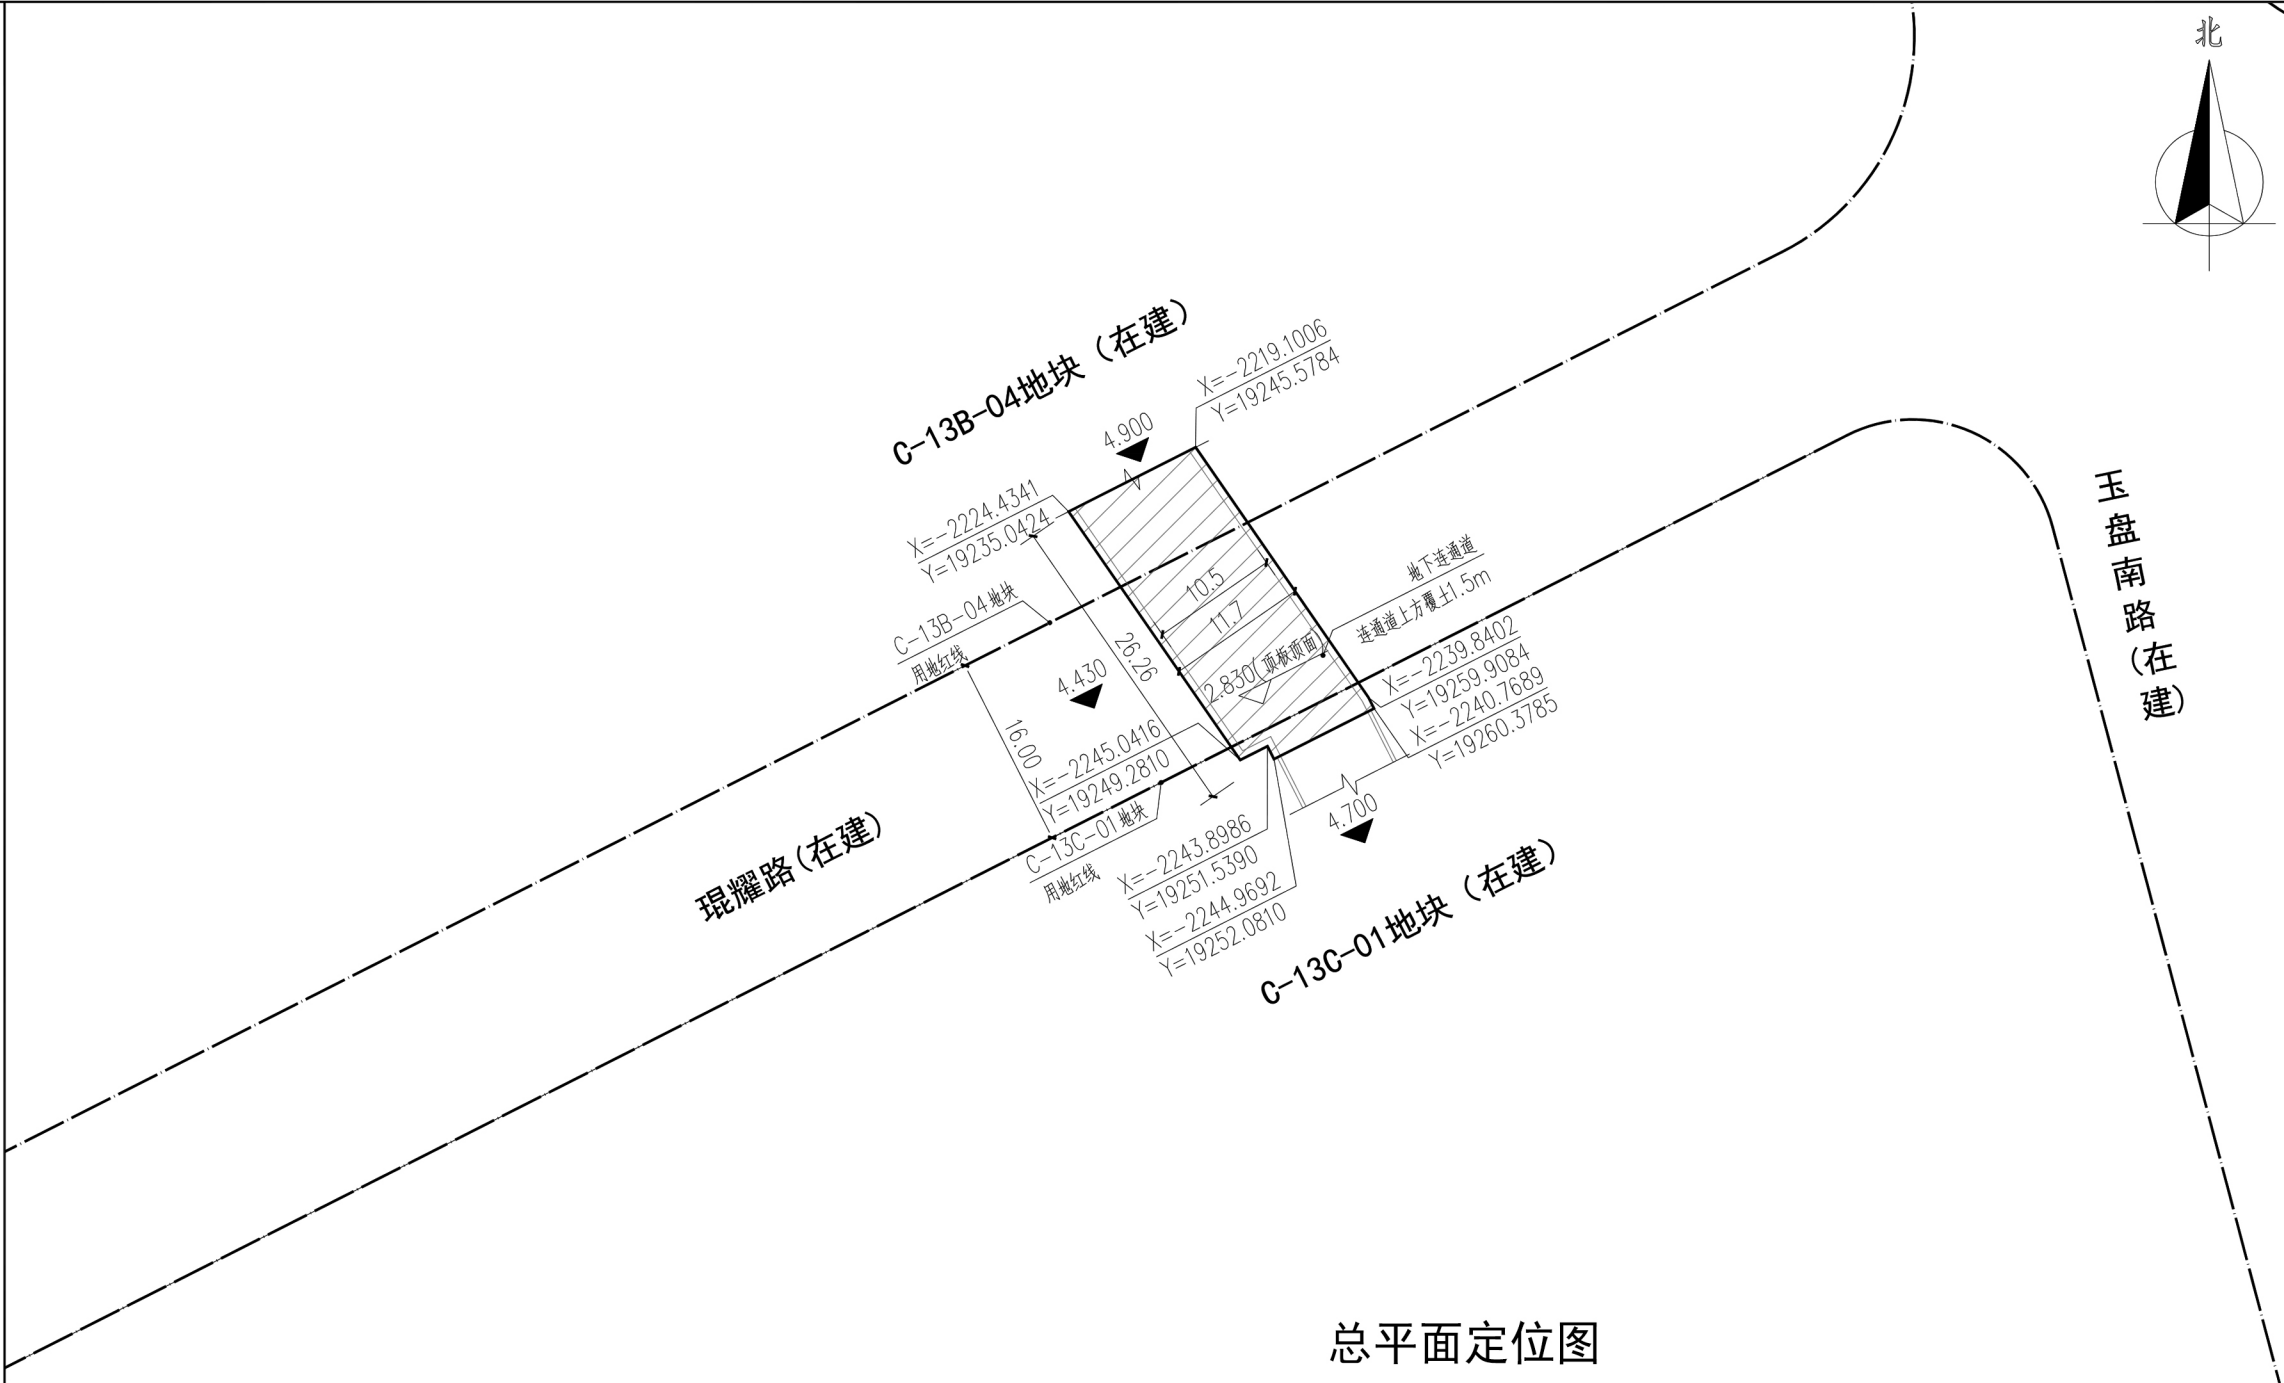

总平面定位图

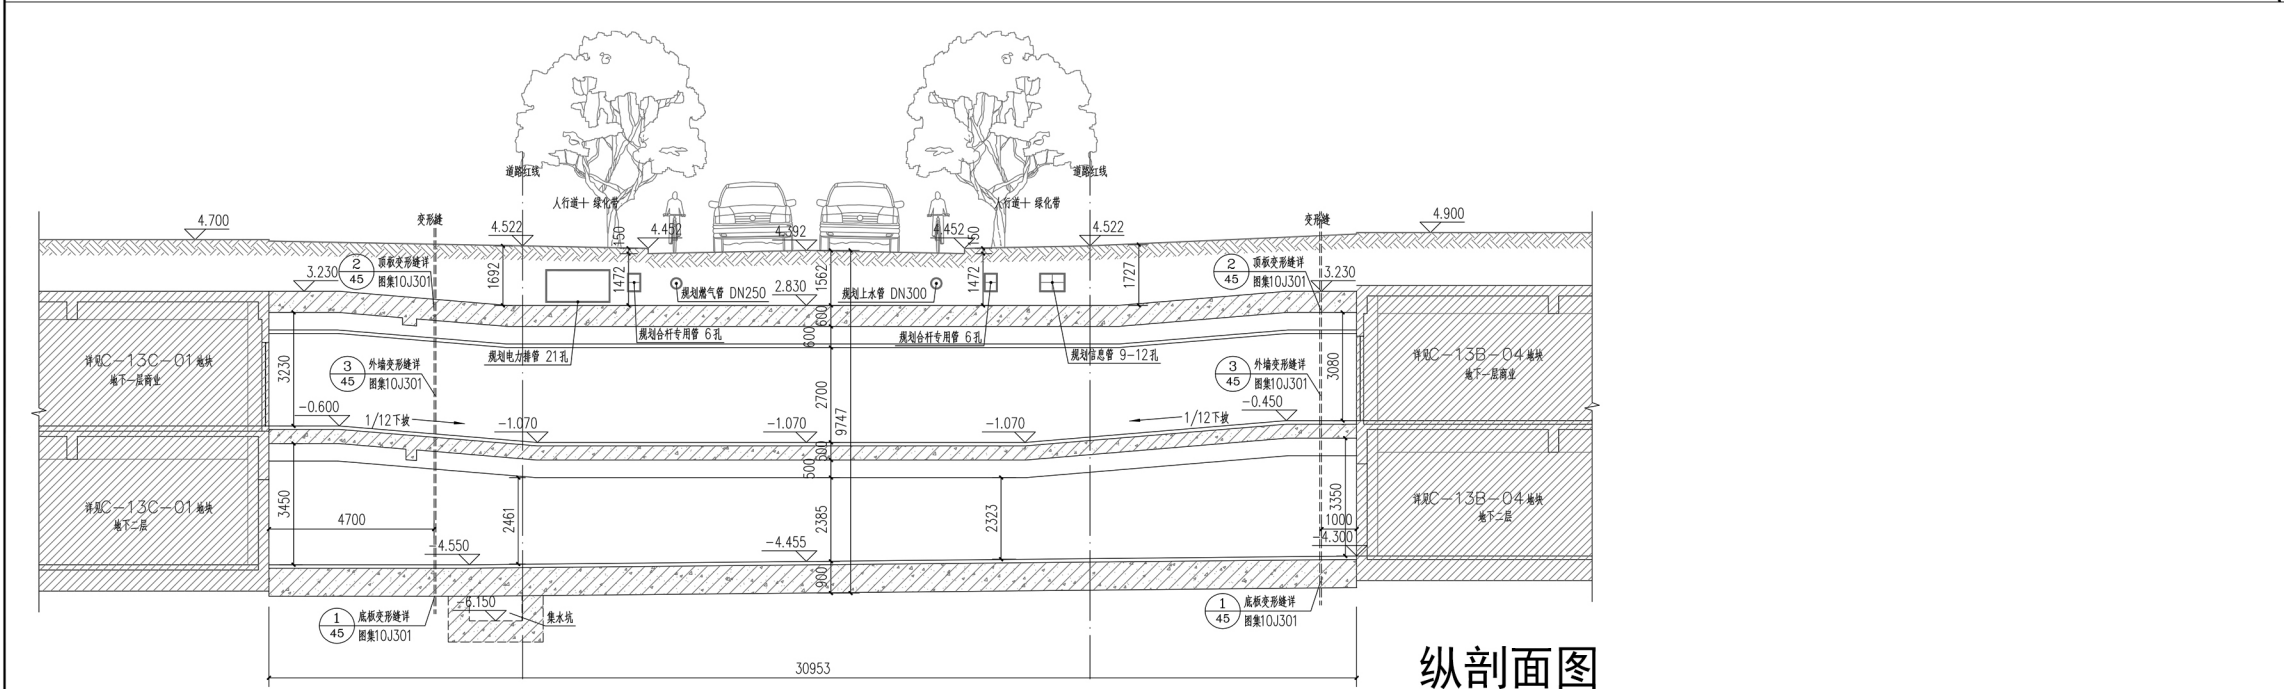

纵剖面图

建设单位名称：

上海华夏文化旅游区开发有限公司

建设项目名称：

唐镇新市镇第三单元琨耀路地下连通道工程

地理位置：

唐镇新市镇第三单元琨耀路地下连通道工程位于上海唐镇中心镇区，2号线创新中路站附近，用地位于琨耀路地下，C-13B-04地块、C-13C-01地块之间。

建设范围：

本次地下连通道对C-13B-04地块及C-13C-01地块地下一层、地下二层进行连接，横跨琨耀路。

建设规模：

地下连通道宽度为8.1-10.5m，全长约26.26m，连通道的面积608.44平方米。

工程内容：

地下连通道工程及相配套的连通道给排水、暖通、动照等附属工程。

用地性质：道路广场用地

工程性质：地下连通道

建设用地面积：0m²