


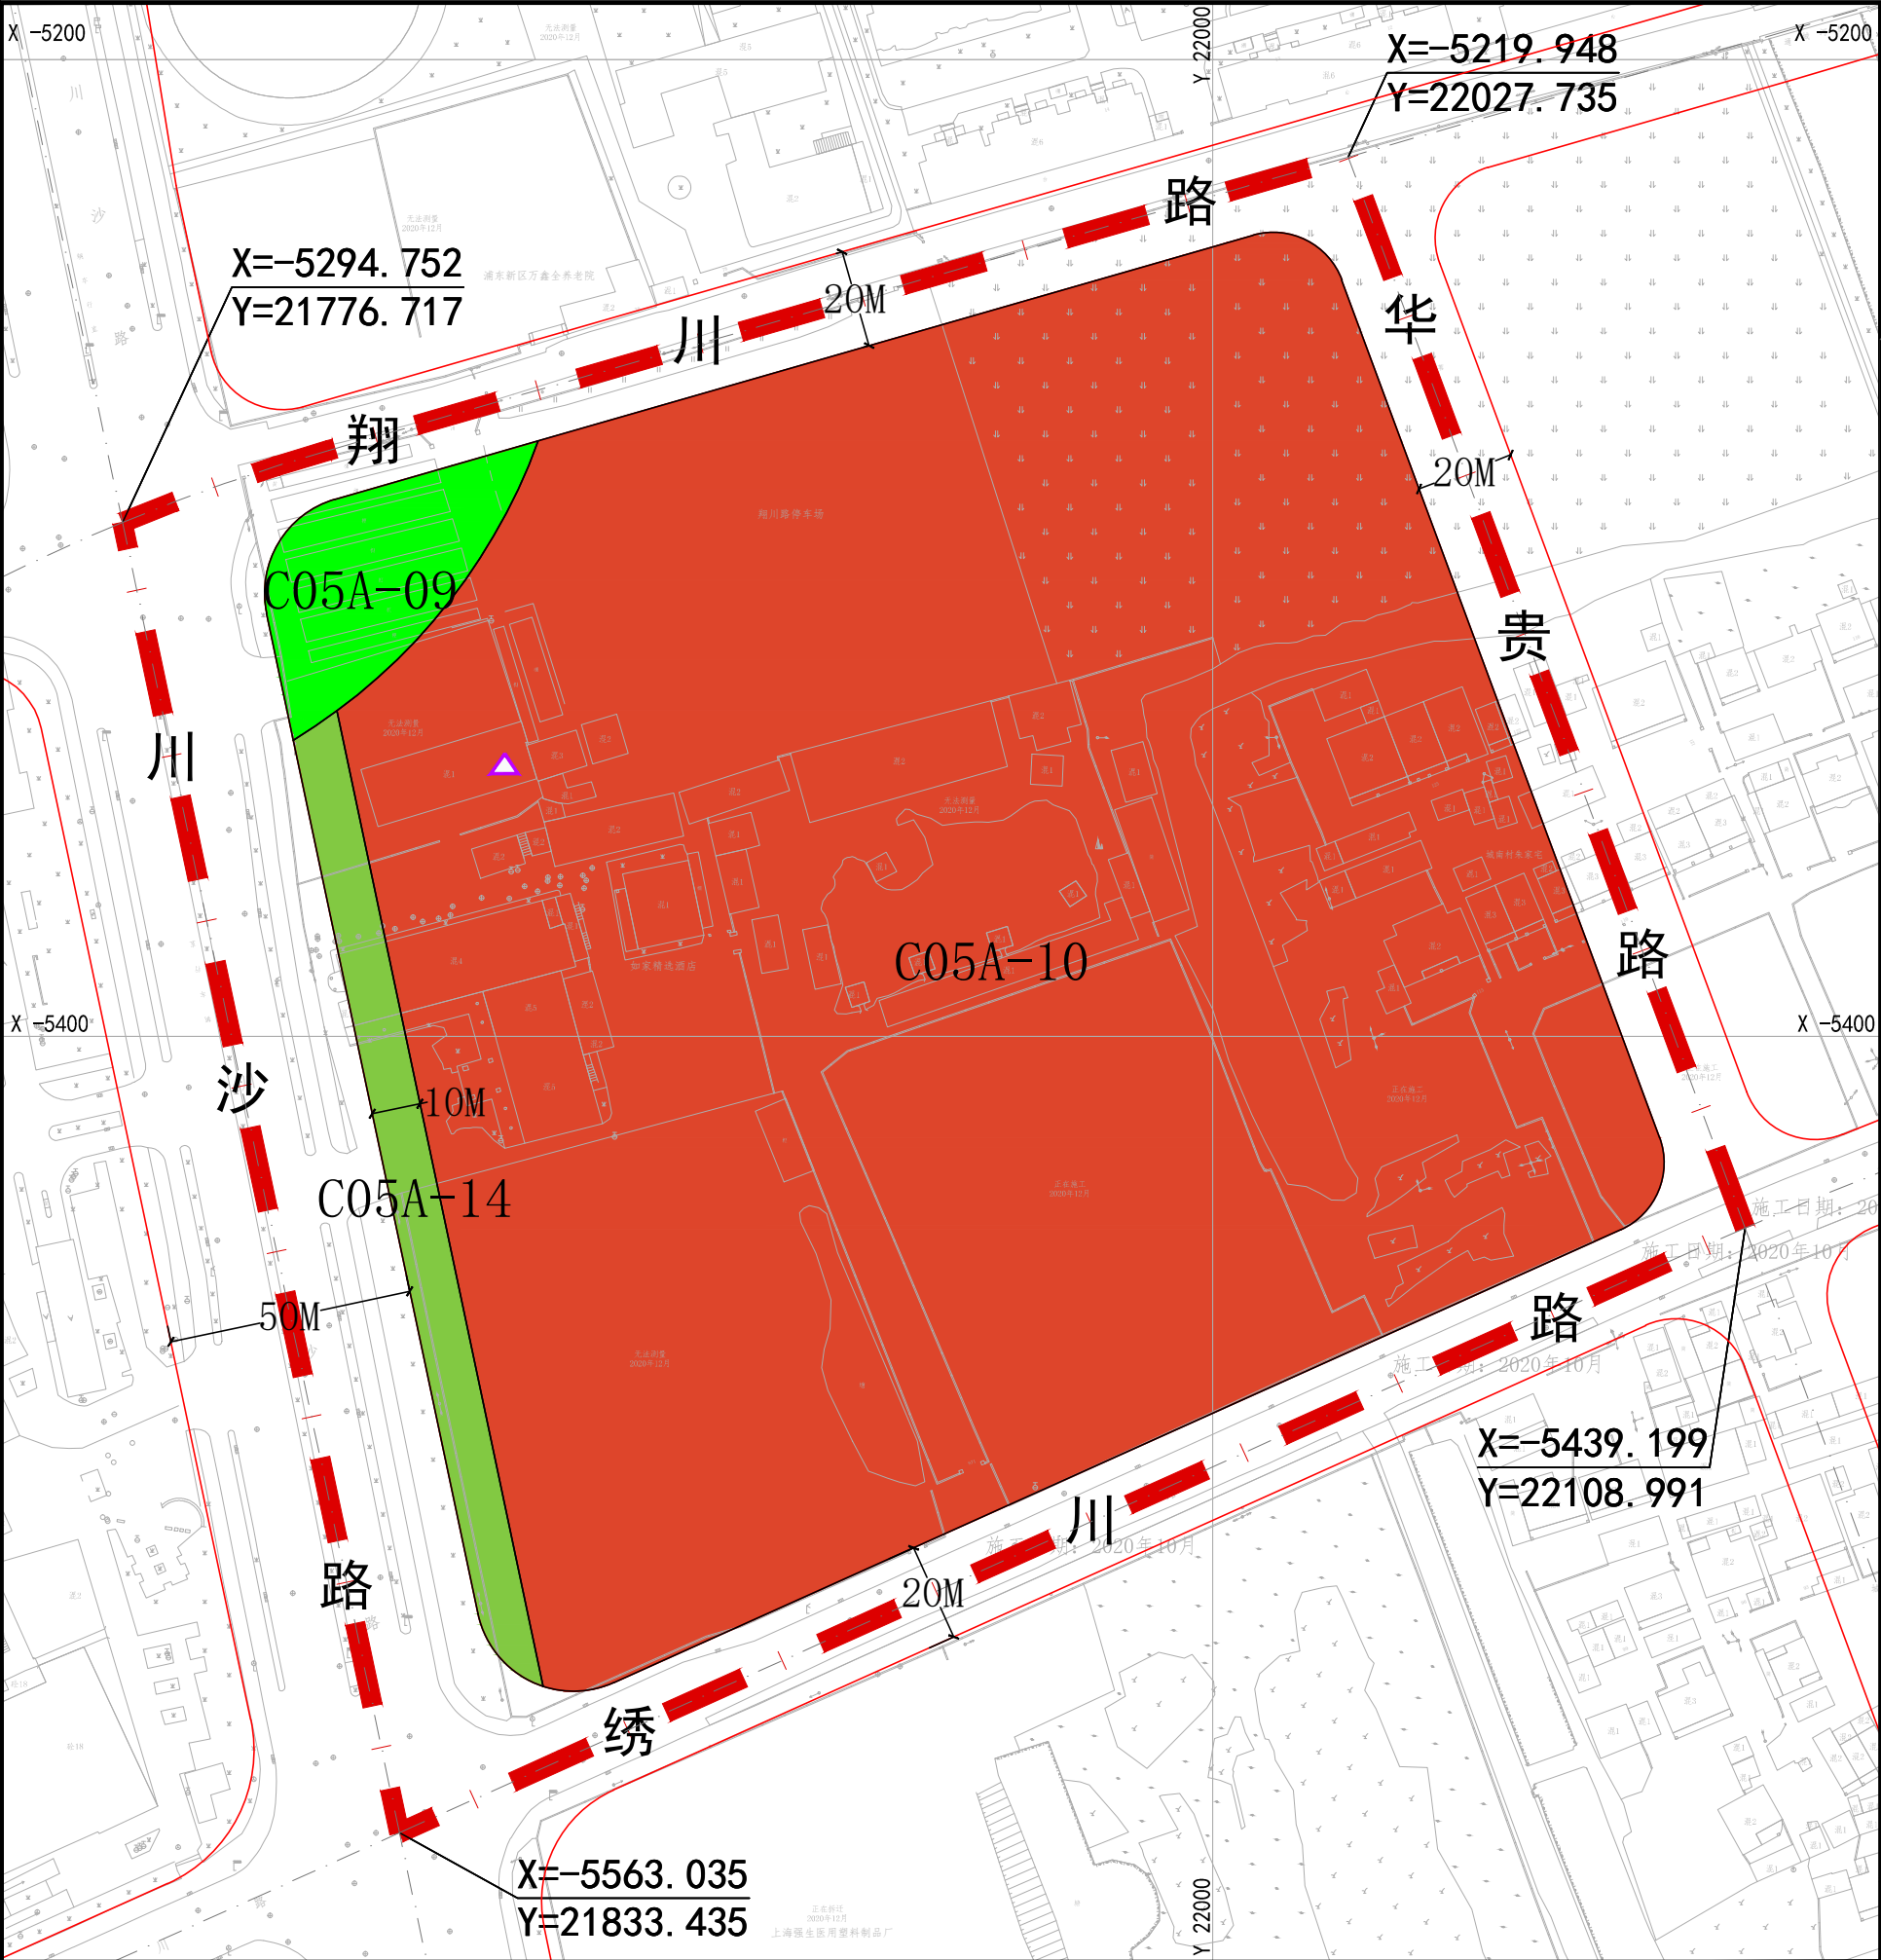

区位图

比例尺

1:1500

地块控制指标一览表										
街坊编号	地块编号	用地面积(平方米)	用地性质代码	混合用地建筑面积比例	容积率	建筑高度(米)	住宅套数(套)	配套设施	规划动态	备注
C05A	C05A-09	1680	G1		—	—	—		规划	
	C05A-10	53249	C2		1.80	60	—	含4万平方米宾馆建筑面积，新增集约化通信基站，保留已建莫泰168	规划	
	C05A-14	1971	G2		—	—	—		规划	

特定管理条文

图例

用地性质

C2

商业服务业用地

S1

道路用地

G1

公共绿地

G2

生产防护绿地

标注

01-01

地块编号

尺寸标注

尺寸标注

控制点坐标

控制点坐标

其它

规划范围线

规划范围线

地块边界线

地块边界线

设施

市政基础设施

市政基础设施

△

集约化通信基站

规划动态

保留用地

保留用地

规划用地

规划用地

控制线

红线

红线

道路中心线

道路中心线