

上海市浦东新区规划和自然资源局
关于“浦东北路初期雨水调蓄池建设工程”
规划设计方案公示的通告
沪（自贸）方案公示【2023】38号

为落实政府政务公开要求，进一步增加浦东新区城市规划管理工作的透明度，维护利害关系人的知情权，根据《上海市建设工程规划设计方案公示规定》，现将上海浦东“浦东北路初期雨水调蓄池建设工程项目”项目规划设计方案向相邻公众进行公示，并听取意见。

公示内容：用地位置、工程性质、建筑面积、层数、绿地率、退界、范围间距等具体内容详见右侧图纸。


本次公示采取书面信函（或电子邮件）方式听取公众意见，反馈意见的信函请寄：浦东新区基隆路9号（中国（上海）自由贸易试验区管理委员会保税区管理局），邮政编码：200131。并请在信函封面上注明“项目方案公示意见”。公示期限：自本通告发布之日起十个自然日。反馈意见截止日期自公示结束后七日，以寄出邮戳为准。

公示内容查询联系人：郭老师
联系方式：58697737
Email: guoag01@pudong.gov.cn

公示内容建设单位查询联系人：曹雅蓓
联系方式：13916522371

特此通告

上海市浦东新区规划和自然资源局
受理专用章
2023年5月31日

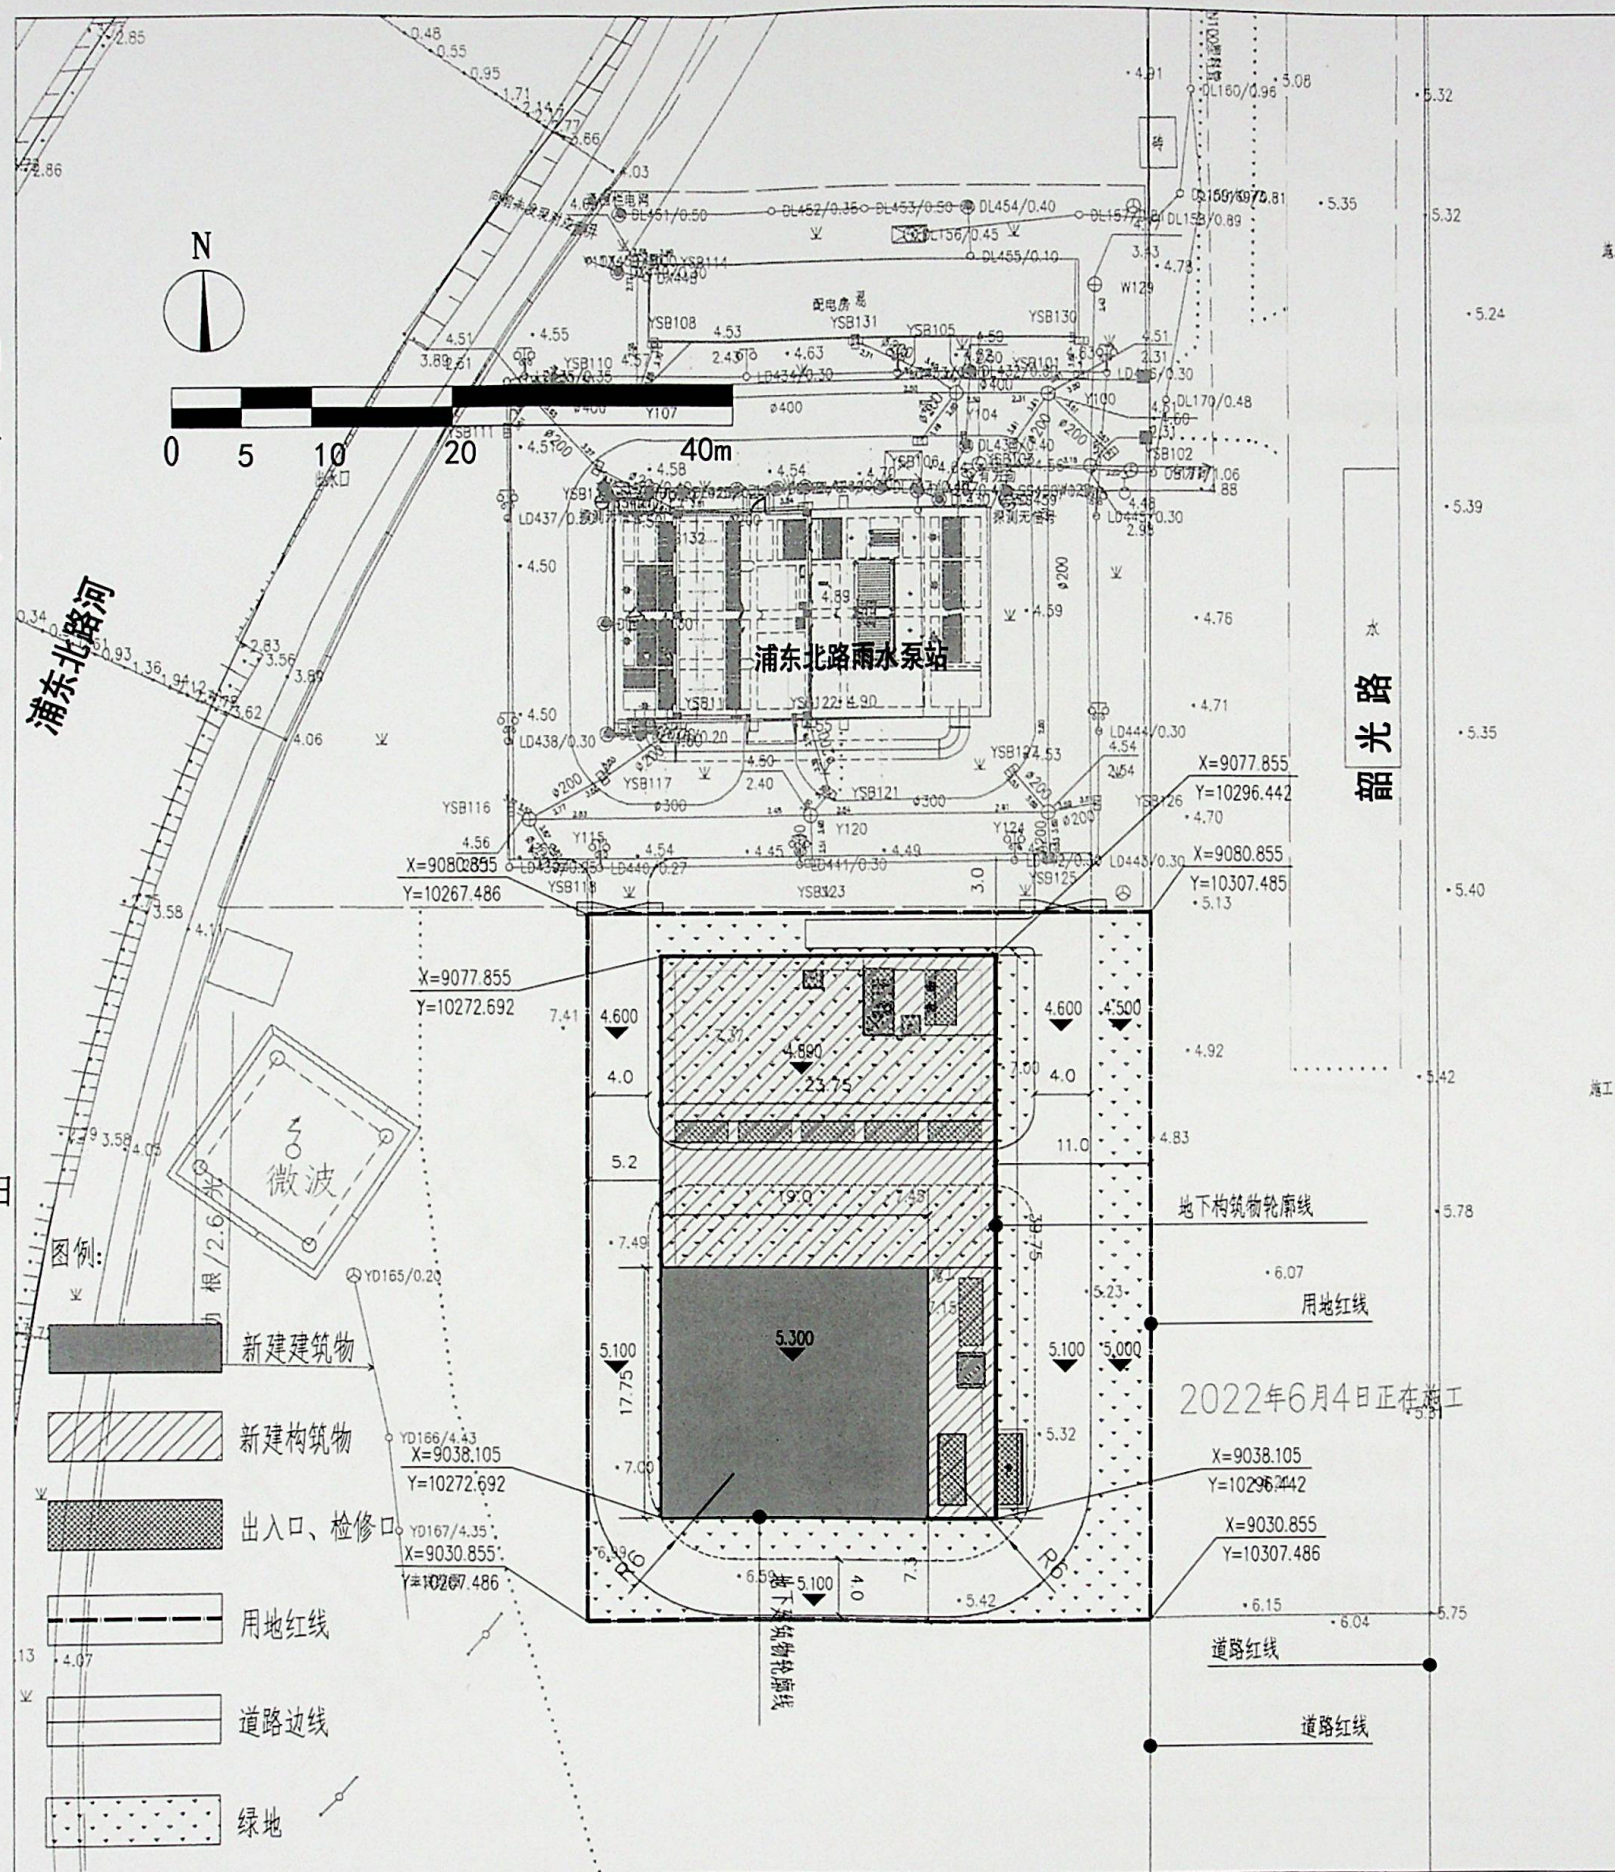

浦东北路初期雨水调蓄池建设工程设计方案平面示意图

建设单位名称：

上海市浦东新区生态环境局基建项目和资产管理事务中心

工程名称：

浦东北路初期雨水调蓄池建设工程

用地位置：

项目处于浦东新区高行镇范围，位于浦东北路、洲海路东南角

四至范围：

东至韶光路，南至启帆路，西至浦东北路河，北至浦东北路雨水泵站

建设内容：

初期雨水调蓄池及附属配套设施

用地性质：

防护绿地

工程性质：

初期雨水调蓄池

经济技术指标：

建设用地面积：2000.0平方米

地下占地面积：944.06平方米

总建筑面积：337.25平方米

其中，地上建筑面积0平方米，地下建筑面积337.25平方米

容积率：0%

绿地率：42.4%

建筑层数：地下一层（设备间）