

上海市浦东新区规划和自然资源局
关于“康桥镇御秀路（S20-康桥路）新建工程”
规划设计方案公示的通告
浦规(张)方案公示[2024]017号

为落实政府政务公开的要求，进一步增加浦东新区城市规划管理工作的透明度，维护利害关系人的知情权，根据《上海市建设工程规划设计方案公示规定》，现将上海浦东“康桥镇御秀路（S20-康桥路）新建工程”项目规划设计方案向公众公示，并听取意见。

公示内容：道路平面布置图和横断面布置图，具体内容详见右侧图纸。

本次公示采取网上和现场同步公示的方式，公示网址：<http://www.pudong.gov.cn>，现场公示地址：项目建设地块围墙。

本次公示采取书面信函或电子邮件方式听取公众意见。反馈意见的信函请寄：张东路1158号3楼行政审批处，邮政编码：201203，电子邮件地址：zjgh@pudong.gov.cn，并在信函封面或者邮件名称上注明“项目方案公示意见”。也可到项目所在地相关镇、街道反映。

公示期限：自本公告发布之日起十日。

反馈意见截止日期：自正式公告结束后第七日，信件以寄出邮戳为准。

公示内容建设单位查询



联系人：

联系方式：

特此公告。

上海市浦东新区规划和自然资源局
2024年 月 日

康桥镇御秀路（S20-康桥路）新建工程

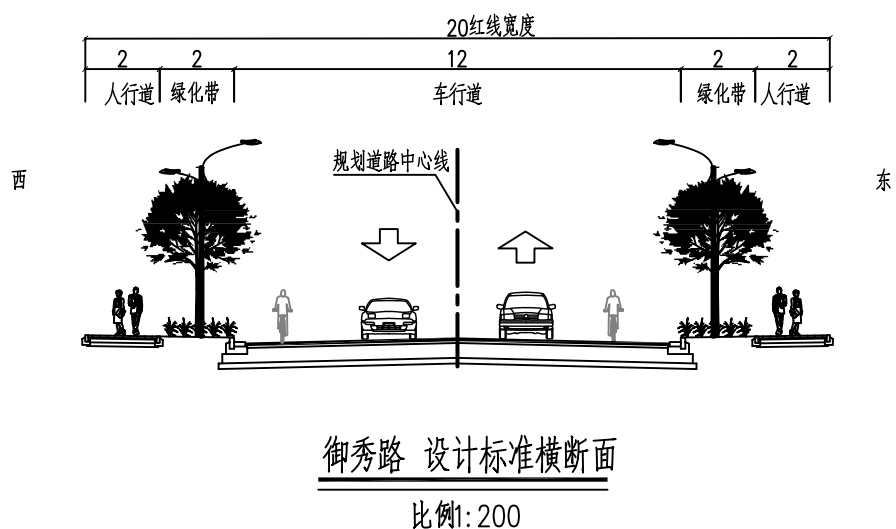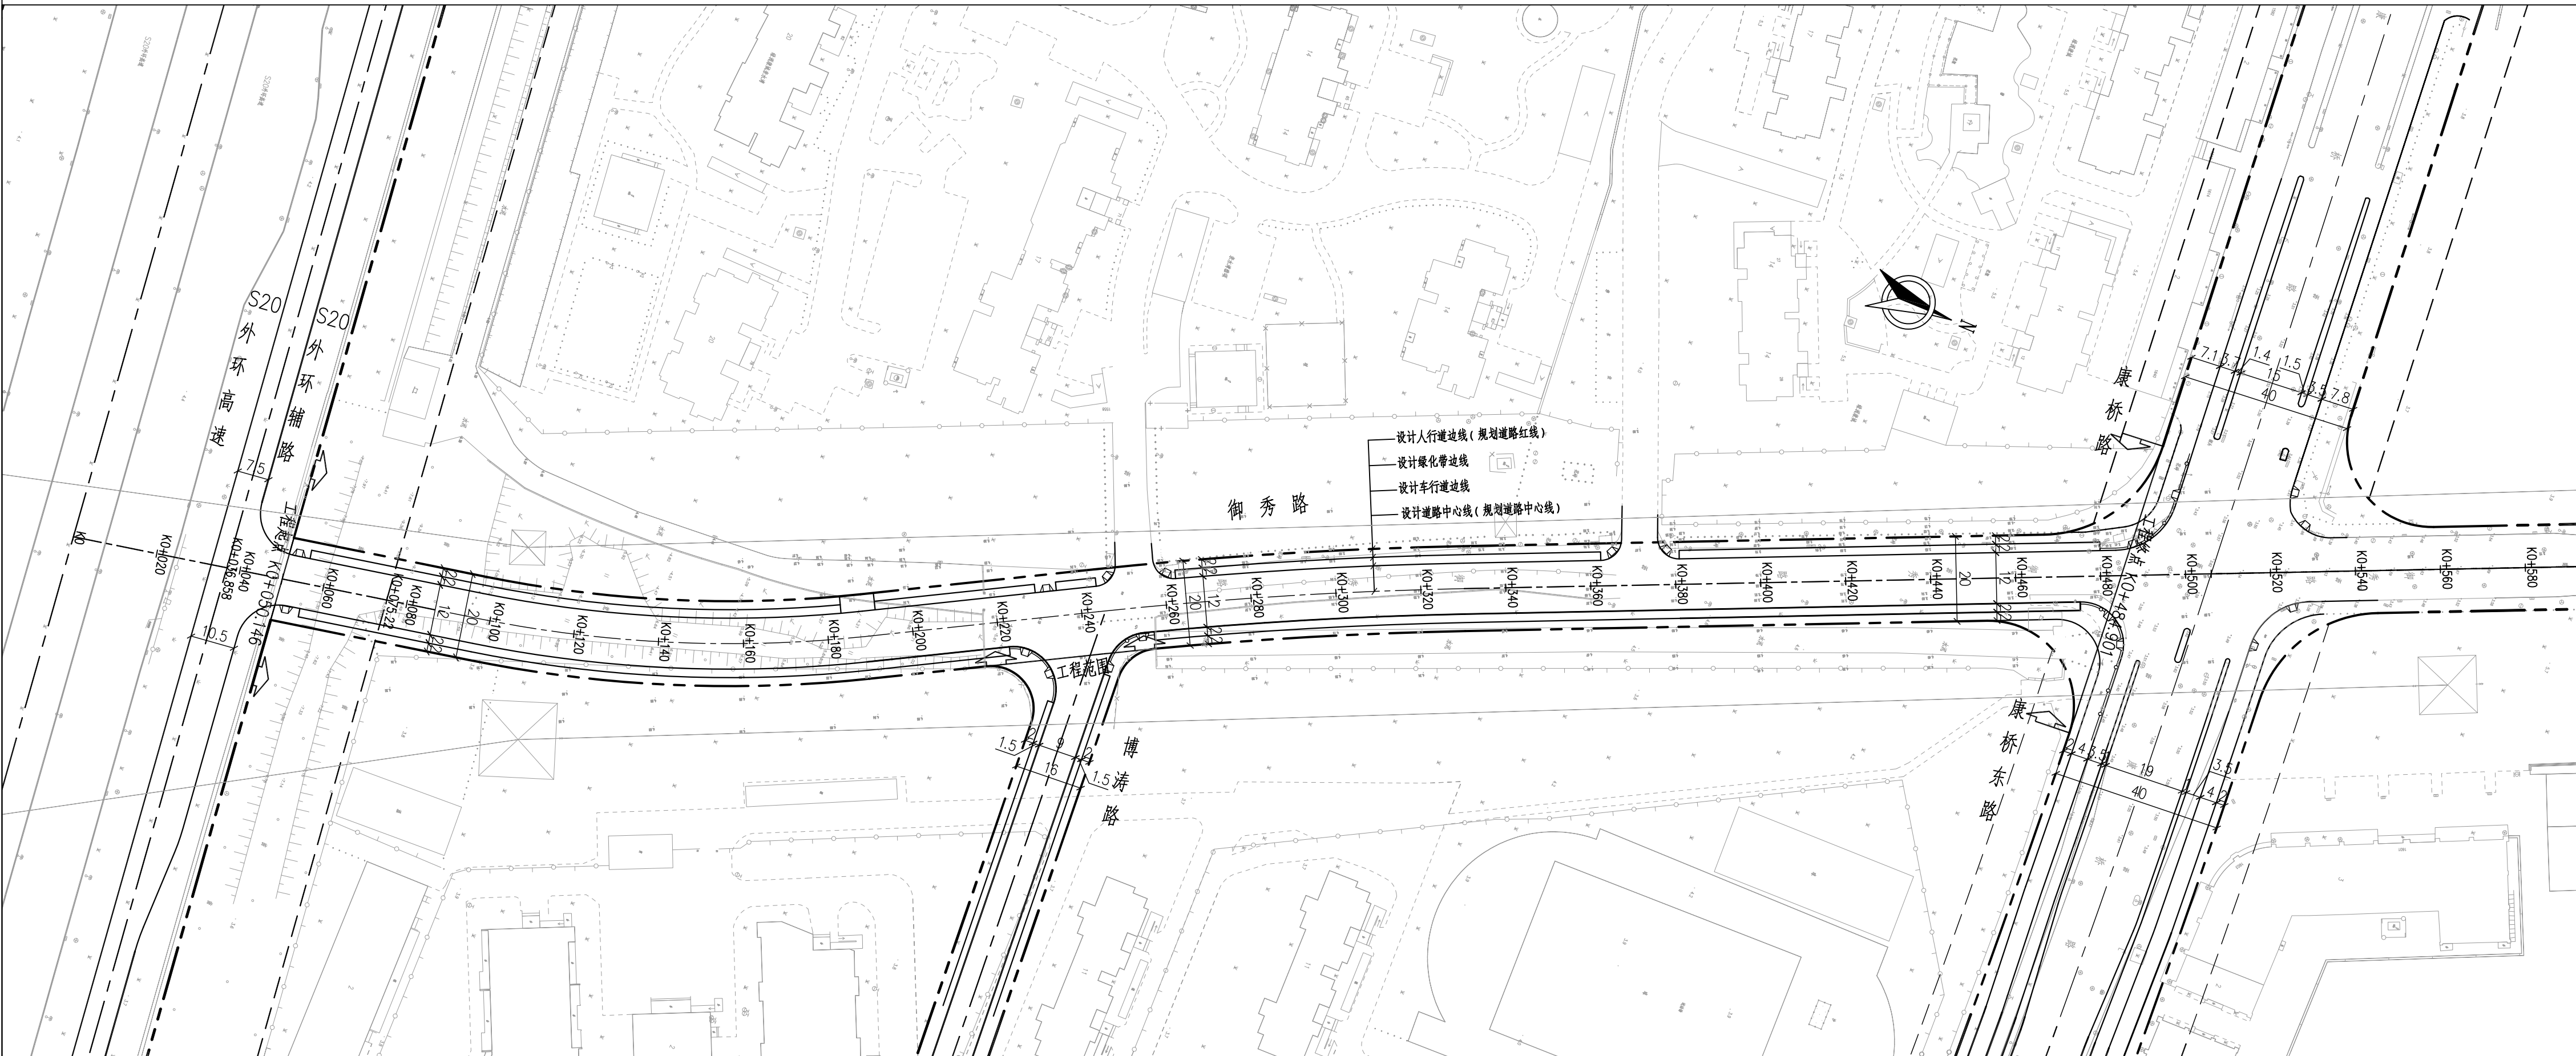

说明：
1、本图尺寸均以米计，本图比例1:1000。
2、图例：
工程范围

建设单位名称：上海市浦东新区康桥镇人民政府

工程名称：康桥镇御秀路（S20-康桥路）新建工程

地理位置：项目建设地点位于浦东新区康桥镇御秀路，项目南起S20外环高速，北至康桥路。

建设范围：项目南起S20外环高速，北至康桥路。工程范围内不包含康桥路交叉口，不包含S20外环辅路交叉口，包含博涛路交叉口。

用地面积：8959.2平方米

道路等级：城市支路

设计速度：30km/h

建设规模：御秀路（S20-康桥路）路线全长约0.43km，红线宽20m，机动车双向两车道。

横断面布置：2.0m（人行道）+2.0m（绿化带）+12.0m（车行道）+2.0m（绿化带）+2.0m（人行道）=20m（红线宽度）。

工程内容：道路工程、排水工程及绿化、照明、信号灯、交通标志标线等附属工程。

用地性质：市政道路用地

工程内容：道路工程、排水工程与绿化、照明、信号灯、交通标志标线等附属工程，以及前期征收补偿工作。