

上科路（科苑路~金科路）新建工程

上海市浦东新区规划和自然资源局

关于“上科路（科苑路~金科路）新建工程”

规划设计方案公示的通告

浦规（张）方案公示【2024】108号

为落实政务公开的要求，进一步增强浦东新区城市规划管理工作的透明度，维护利害关系人的知情权，根据<<上海市建设工程规划设计方案公示规定>>，现将上海市浦东新区“上科路（科苑路~金科路）新建工程”项目规划设计方案向公众公示，并听取意见。

公示内容：道路平面布置图和道路横断面布置图，具体内容详见右侧图纸。

本次公示采取网上和现场同步公示的方式，公示网址: <http://www.pudong.gov.cn>, 现场公示地址：项目建设地块围墙。

本次公示采取书面信函（或电子邮件）方式听取公众意见，反馈意见的信函请寄：张东路1158号3号楼，邮政编码：201203；电子邮箱：zjgh@pudong.gov.cn, 并在信函封面或邮件名称上注明“项目方案公示意见”。也可到项目所在地相关镇、街道反映。

公示期限：自本通知发布之日起十日。

反馈意见截止日期：自公示结束后第七日, 以寄出邮戳为准。


公示内容建设单位联系人：陆世纪

联系方式：15316438686

特此通告。

上海市浦东新区规划和自然资源局

2024 年 月 日

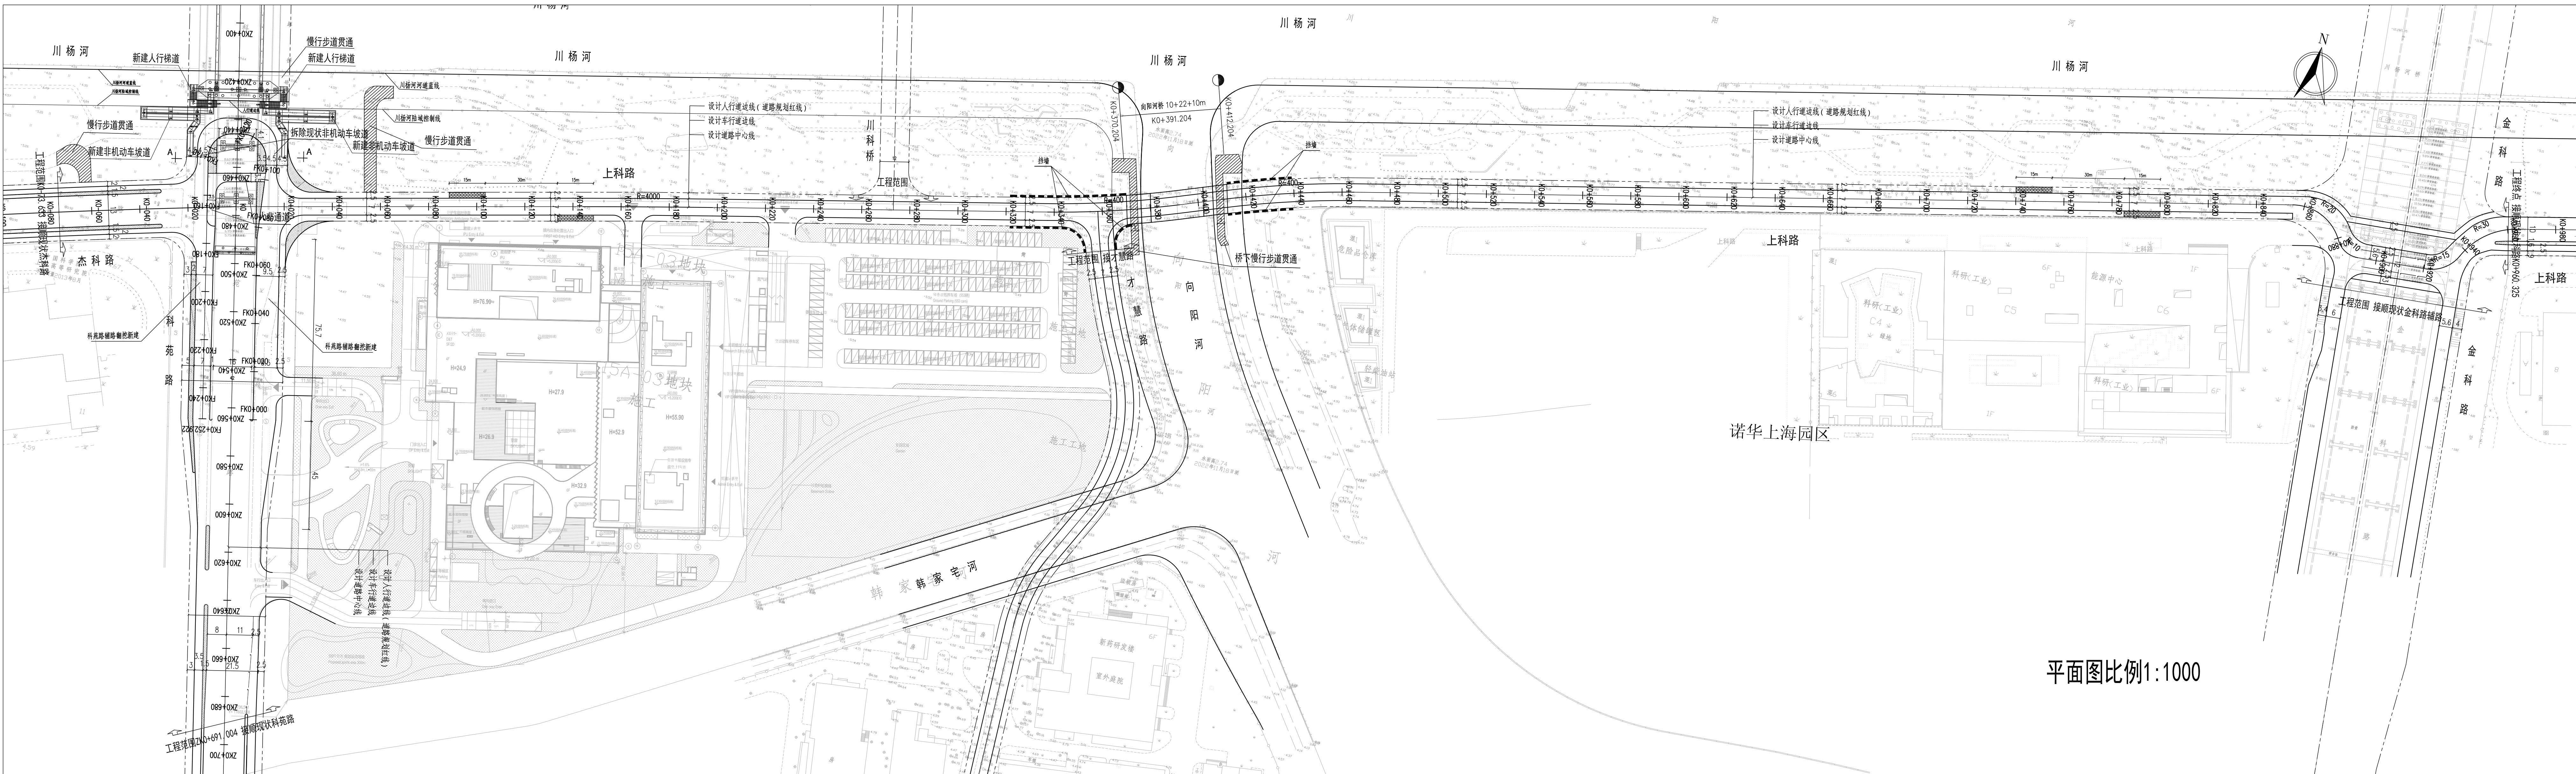

平面图比例1:1000

建设单位名称：上海张江（集团）有限公司

工程名称：上科路（科苑路~金科路）新建工程

地理位置：上科路（科苑路~金科路）新建工程是张江镇的一条东西向城市支路。张江镇位于浦东新区中部，东毗川沙镇、唐镇，西邻花木、北蔡两镇，南与康桥接壤，北与金桥镇相依。

建设范围：西起科苑路辅路，东至金科路辅路，沿线起点科苑路交叉口、终点金科路交叉口均在本次工程范围内。


道路等级：城市支路。

设计速度：30km/h。

建设规模：上科路（科苑路~金科路）路线全长约0.96km。此外工程包括科苑路辅路改造长度约0.26km、杰科路改造范围约0.07km、现状科苑路川杨河桥梯坡道拆除后新建、现状川杨河及向阳河沿线慢行步道恢复贯通约0.24km。道路红线宽度12m，机动车双向两车道。

横断面布置：2.5m（人行道）+7.0m（车行道）+2.5m（人行道）=12.0m。

工程内容：道路工程、桥梁工程、雨污水排水工程及绿化、照明、合杆、交通标志标线、信号灯等道路附属工程。

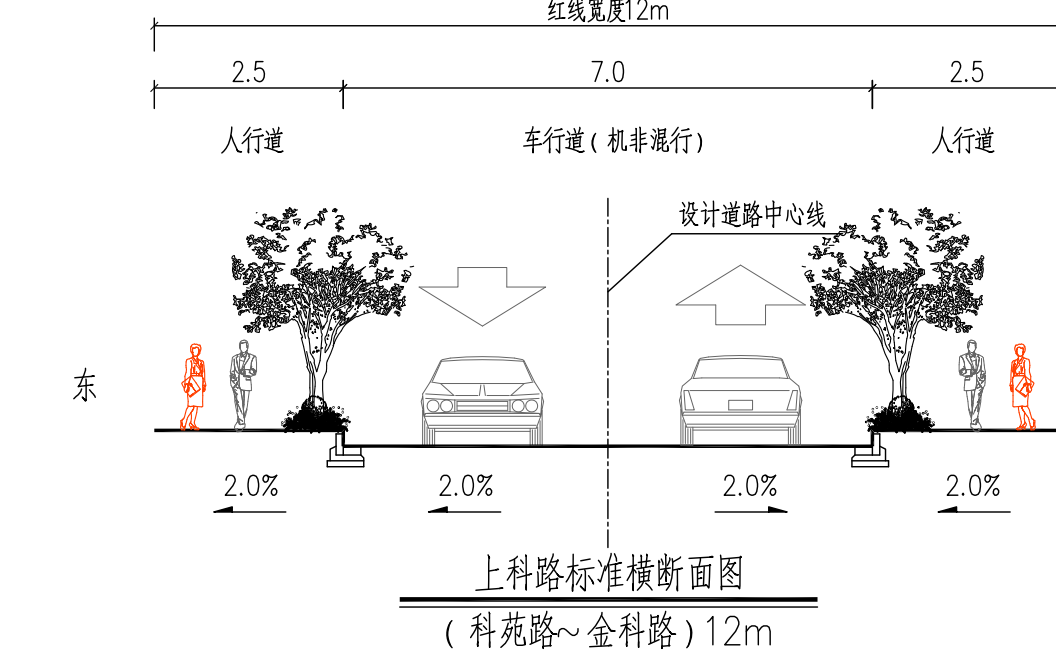

比例：1:100

