

公 告

为落实政务公开的要求，进一步增强浦东新区城市管理工作的透明度，维护利害关系人的知情权，根据《上海市建设工程设计方案规划公示规定》，现将《云雅路（虹盛路—川沙路）新建工程》向公众公示，并听取意见。

建设单位名称：上海市浦东新区唐镇人民政府
建设工程名称：云雅路（虹盛路—川沙路）新建工程
建设项目地址：上海市浦东新区唐镇
建设用地范围：西起虹盛路，东至川沙路。
建设用地性质：道路广场用地
建筑工程性质：道路

公示方式：本次公示由浦东新区规划和自然资源局和项目所在地的街镇共同组织，项目单位配合。采取网上和现场同步公示的方式，现场公示地址：项目建设基地现场围墙等附近；线上公示网址：<http://www.pudong.gov.cn>。

本次公示采取书面信函（或电子邮件）方式听取公众意见，收集意见的信函请寄：张东路1158号3号楼行政审批处，邮政编码201203；电子邮箱：zjgh@pudong.gov.cn。请在信函封面上注明“项目方案公示意见”。也可到项目所在地相关镇、街道反映。


正式公示期限：自本公告发布之日起后十日；
收集意见截止日期：自正式公示结束后第七日，信件以寄出邮戳为准。

公示内容建设单位查询
联系人：邱明星
联系方式：15214381146

上海市浦东新区规划和自然资源局

2025年 月 日

云雅路（虹盛路-川沙路）新建工程

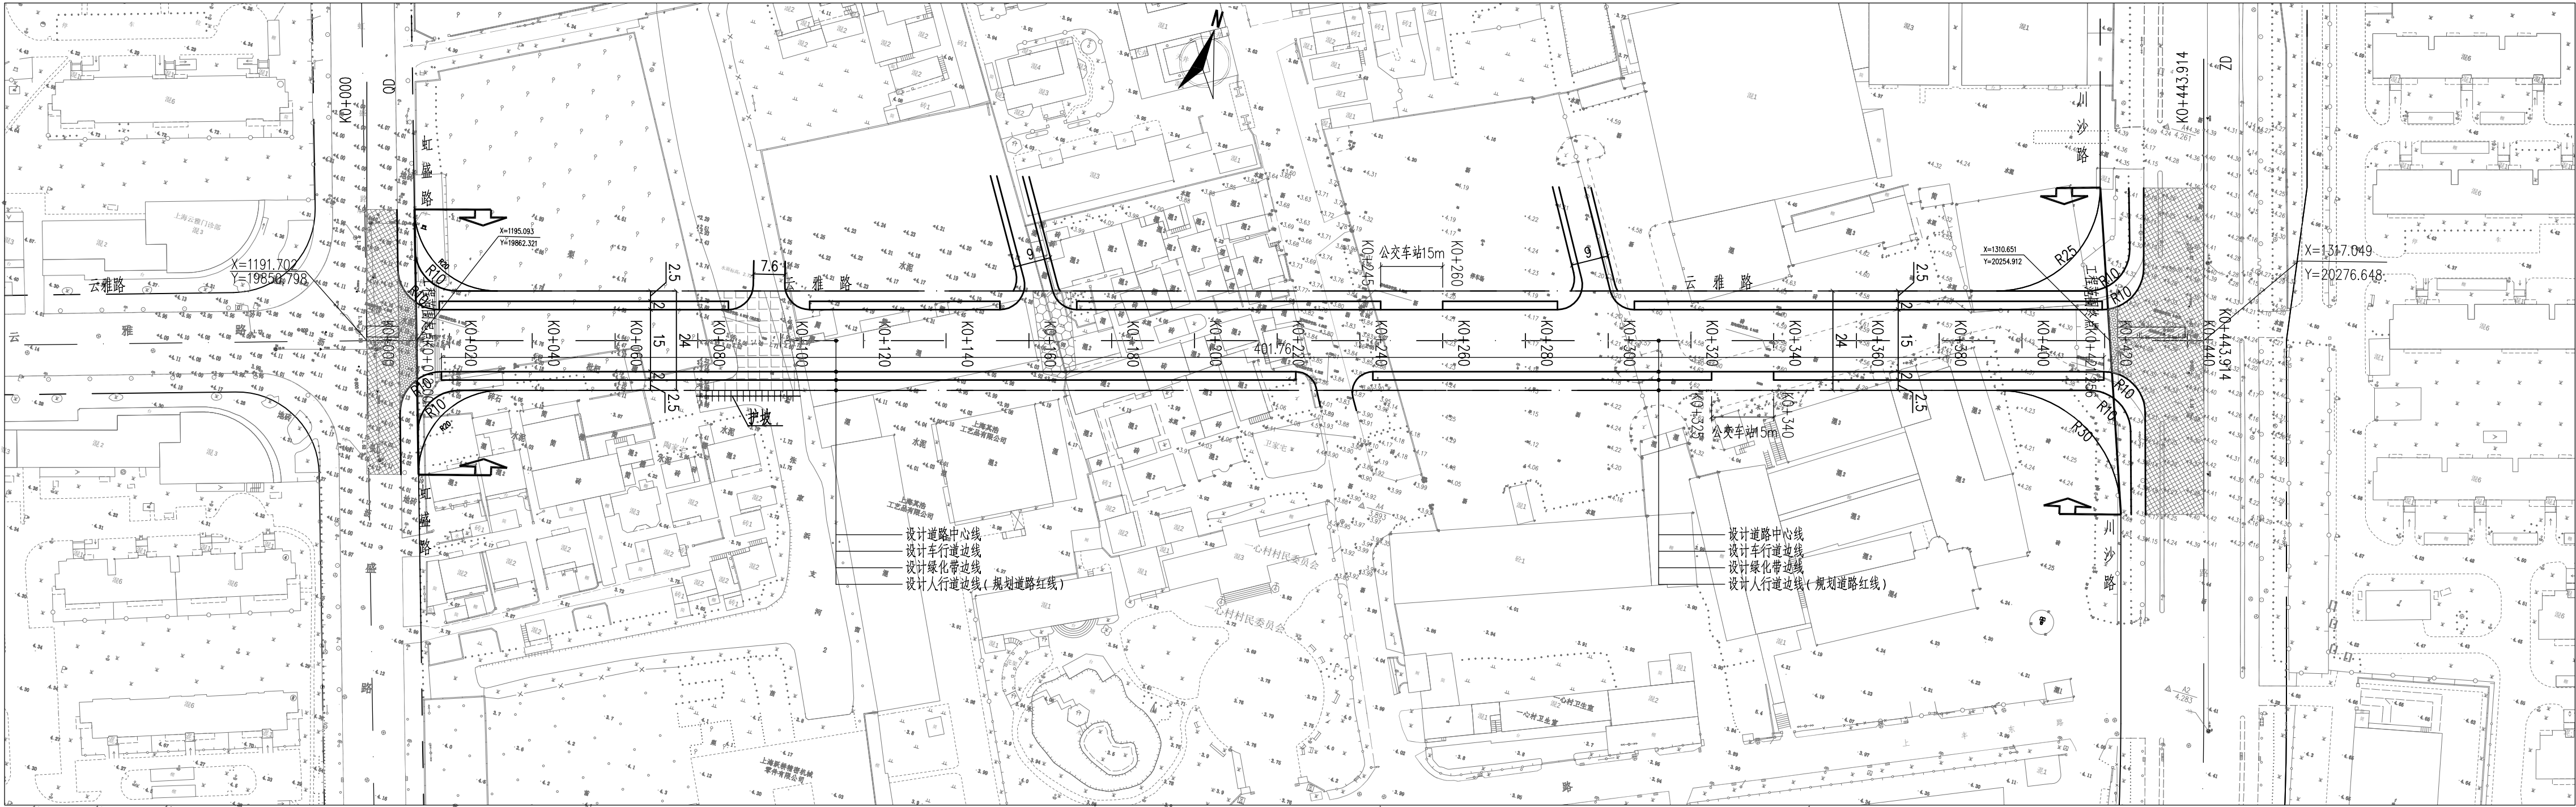

平面图比例1:1000

云雅路（虹盛路—川沙路）新建工程项目建设工程设计方案总平面图公示
浦规（张）方案公示【2025】039号

建设单位名称：上海市浦东新区唐镇人民政府

建设项目名称：云雅路（虹盛路—川沙路）新建工程


规划用地性质：道路广场用地
建筑工程性质：道路

建设项目位置：上海市浦东新区唐镇
建设用地范围：西起虹盛路，东至川沙路。

用地面积：10312.67m
道路等级：城市支路
设计速度：30km/h
建设规模：云雅路（虹盛路—川沙路）路线全长约0.41km，红线宽24m，机动车双向两车道。

横断面布置：2.5m人行道+2.0m绿化带+15.0m车行道+2.0m绿化带+2.5m人行道=24m红线宽度。

工程内容：道路工程、雨污水排管工程及绿化、照明、交通标志标线等附属工程。

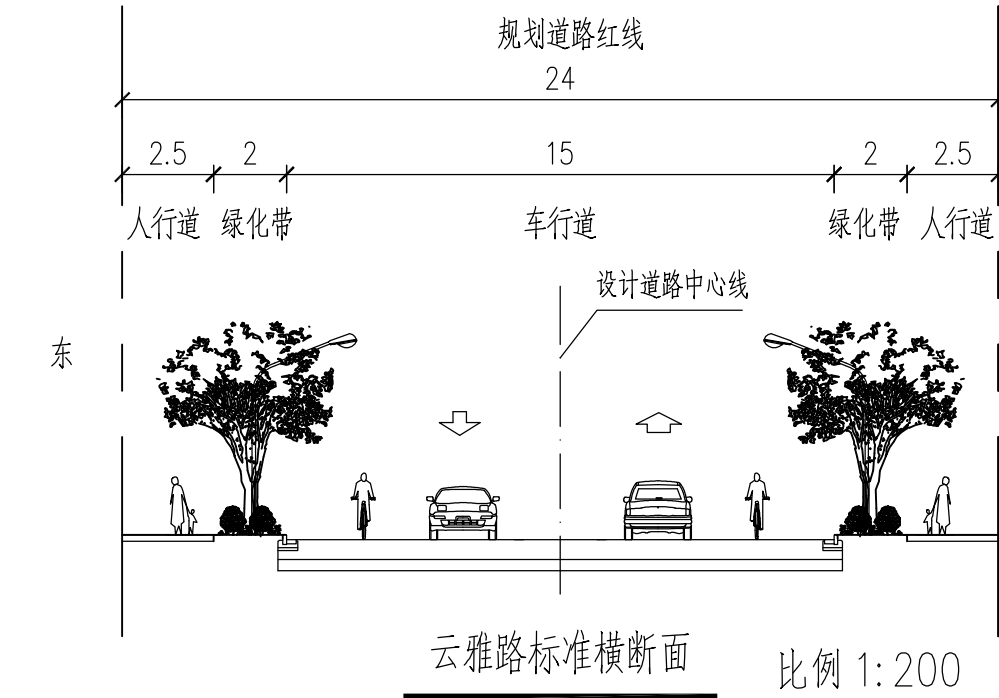

图例：

