

公告

为落实政府政务公开的要求，进一步增强浦东新区城市管理工作的透明度，维护利害关系人的知情权，根据《上海市建设工程设计方案规划公示规定》，现将《伟测科技上海总部基地项目》规划设计方案向公众公示，并听取意见。

建设单位名称：上海伟测半导体科技股份有限公司


建设工程名称：伟测科技上海总部基地项目

建设用地范围:浦东新区合庆镇, 东至 H9-05 地块、南至 H9-03地块、西至庆达路、北至凯庆路

公示方式:本次公示由浦东新区规划和自然资源局和项目所在地的街镇共同组织，项目单位配合。采取网上和现场同步公示的方式，现场公示地址:项目建设基地现场围墙等附近；线上公示网址：<http://www.pudong.gov.cn>。

本次公示采取书面信函(或电子邮件)方式听取公众意见，收集意见的信函请寄:张东路1158号3号楼行政审批处，邮编:201203, 电子邮箱zjgh@pudong.gov.cn。请在信函封面上注明“项目方案公示意见”。也可到项目所在地相关镇、街道反映。

正式公示期限:自本公告发布之日后十日;收集意见截止日期:自正式公示结束后七日，信件以寄出邮戳为准。
公示内容建设单位查询
联系人： 龚先生
联系方式： 13671770707

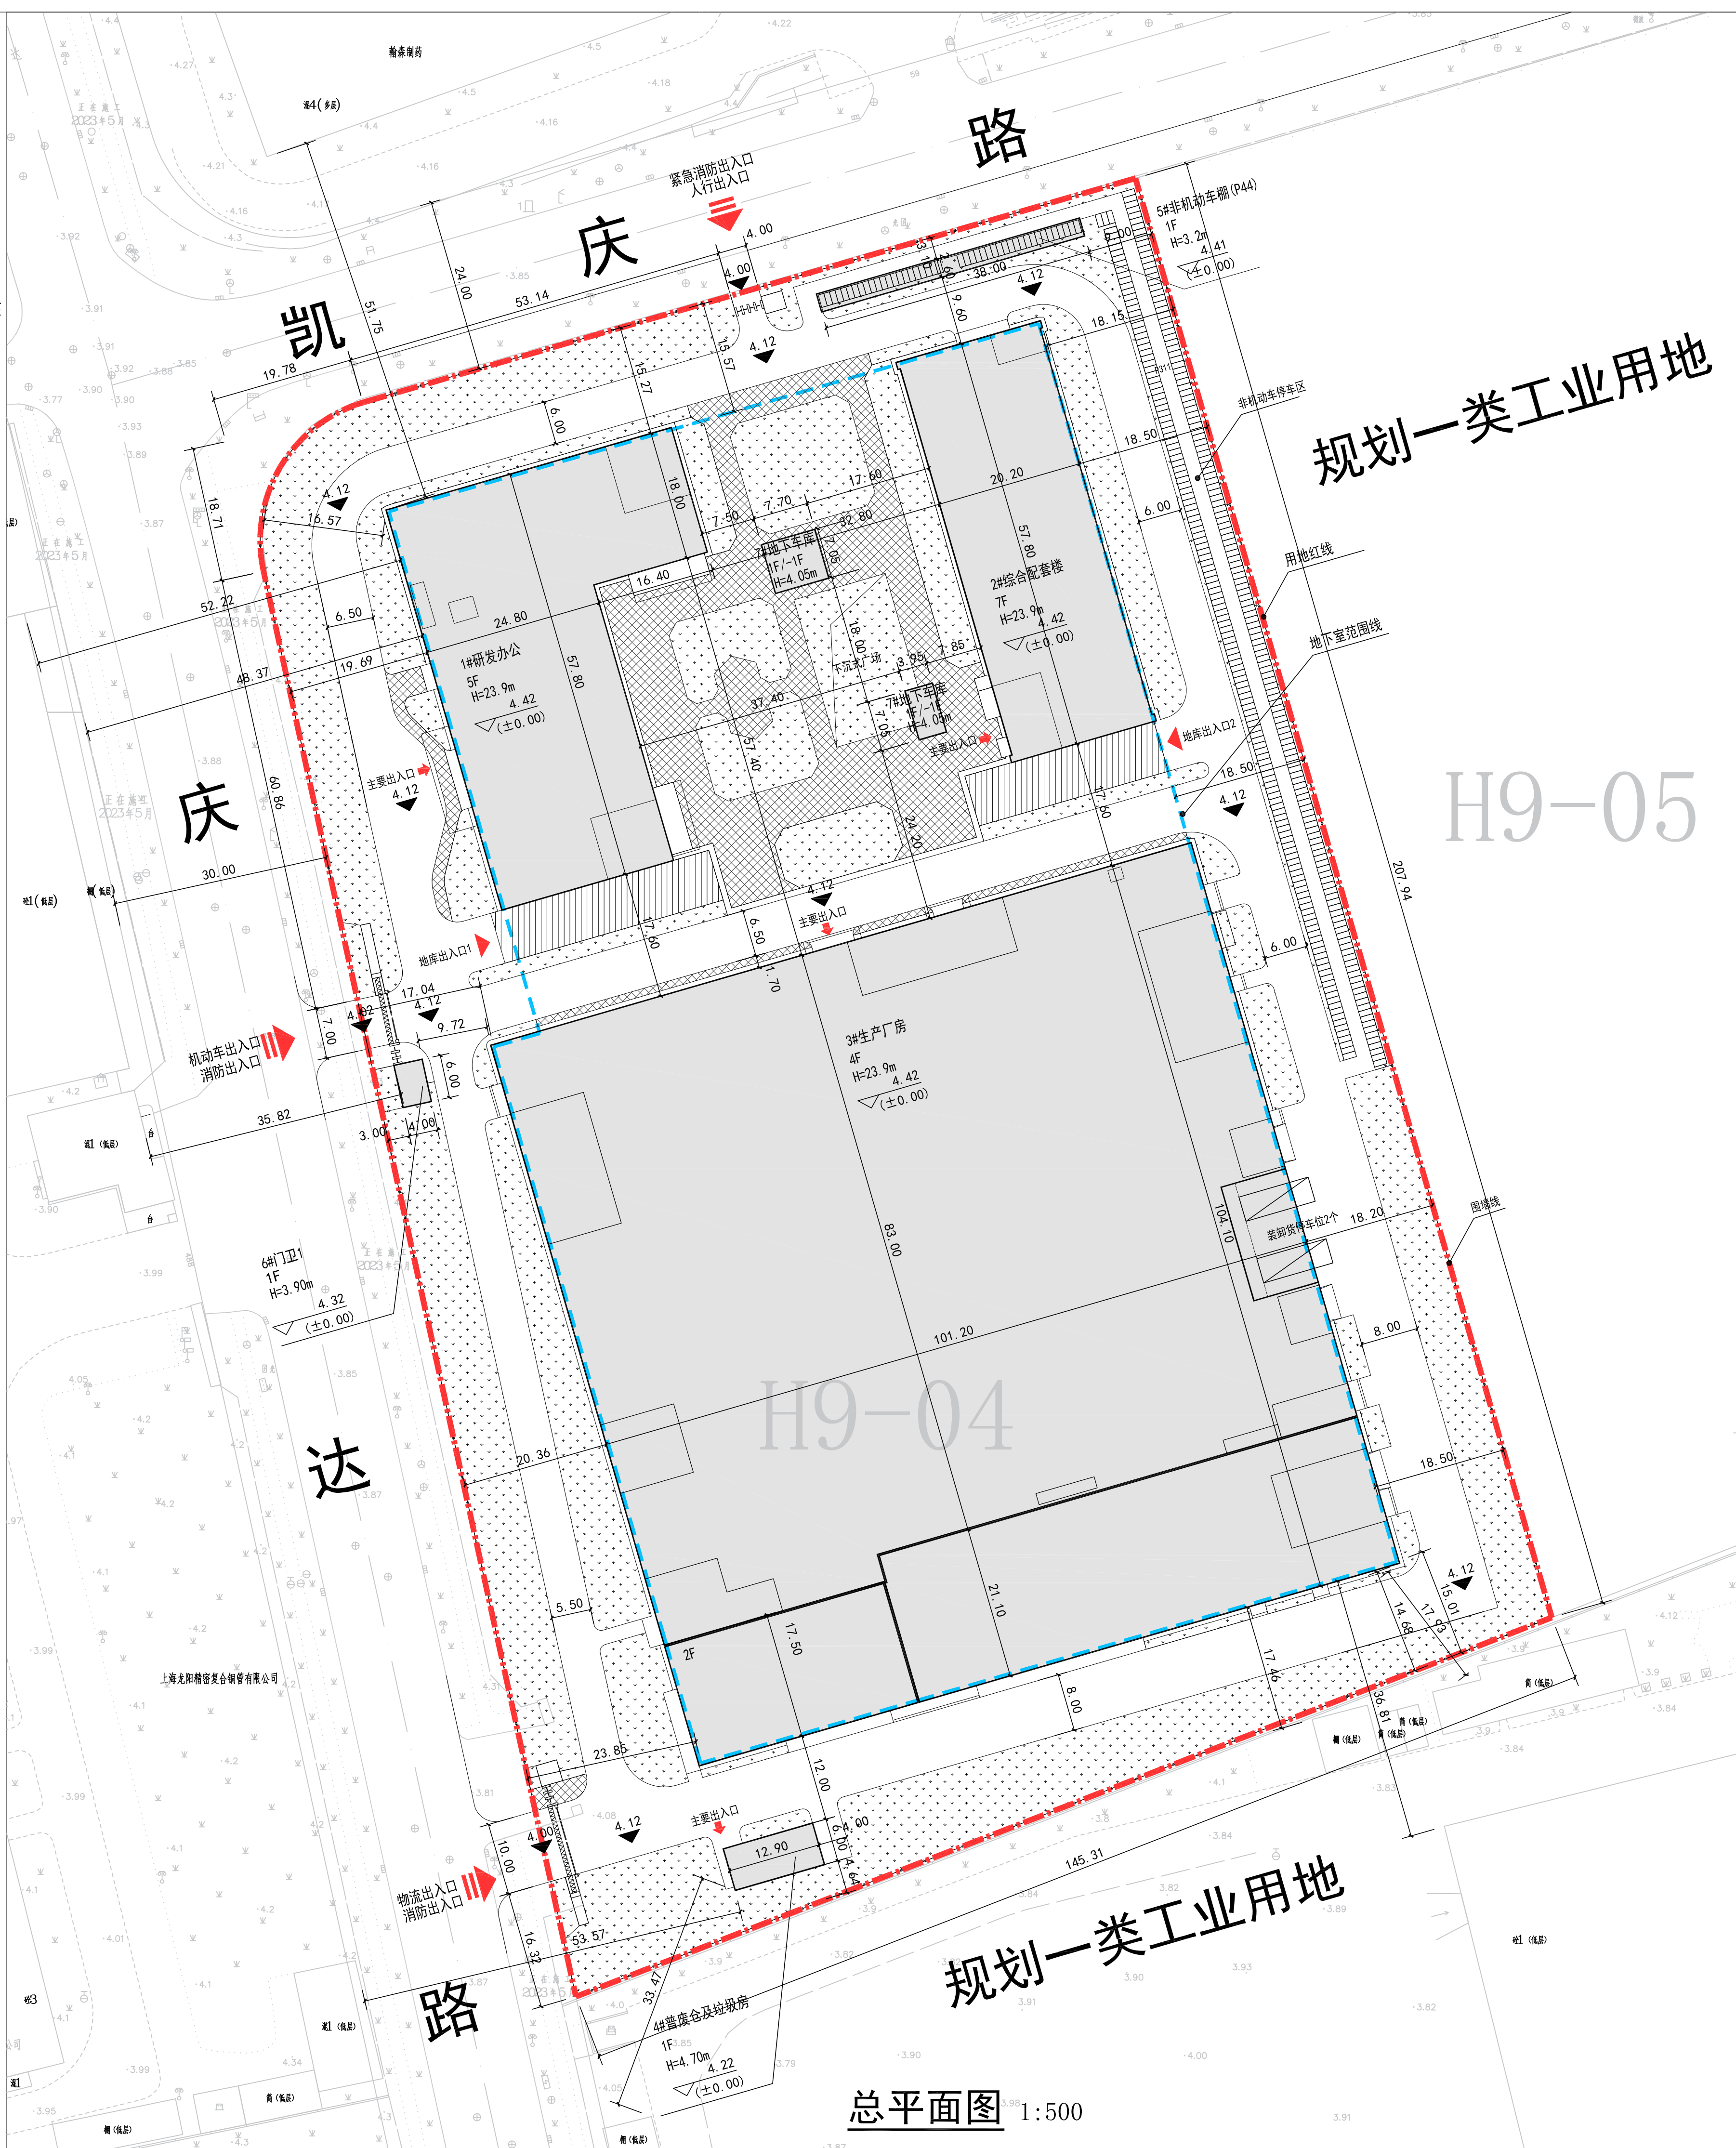

伟测科技上海总部基地项目

建筑工程设计方案总平面图公示


浦规(张)方案公示[2025]043号

建设单位名称：上海伟测半导体科技股份有限公司
建设项目名称：伟测科技上海总部基地项目
规划用地性质：一类工业用地(M1)
建设用地范围：浦东新区合庆镇, 东至 H9-05 地块、南至 H9-03地块、西至庆达路、北至凯庆路

总体技术经济指标:


建设用地面积：29342.3平方米
容积率：2.0
总建筑面积：77434.5平方米
地上建筑面积：60086.3平方米
计容建筑面积：58600平方米
地下建筑面积：17348.2平方米

图例

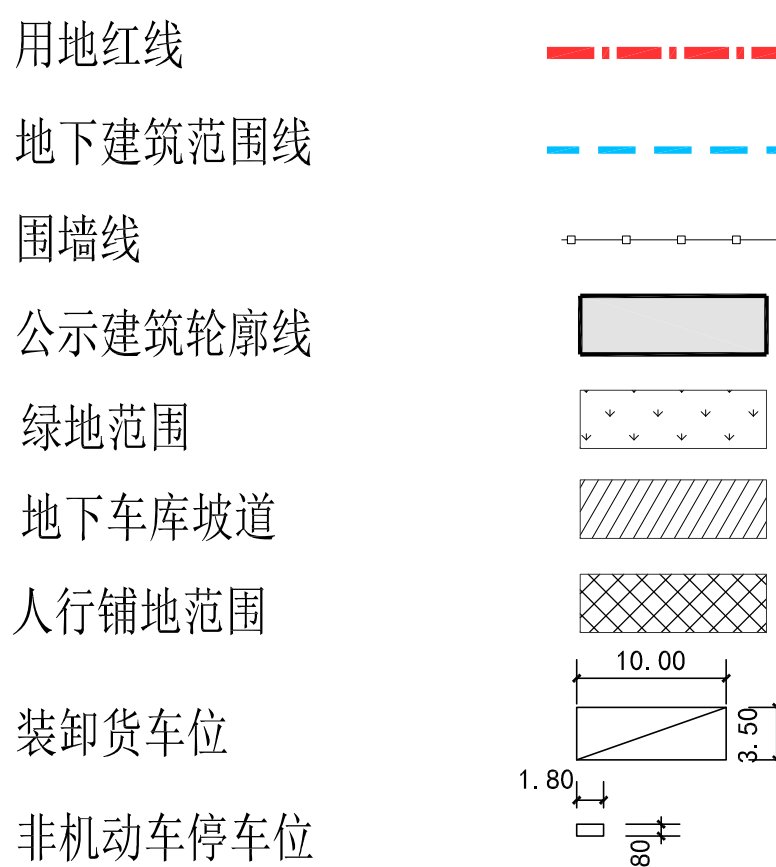

注:

- 方案中场地范围内地下室风井、楼梯、下沉式广场以相关部门最终审批为准
- 本次公示范围仅限建设用地红线范围内相关建设内容，用地红线范围外内容仅为图示。

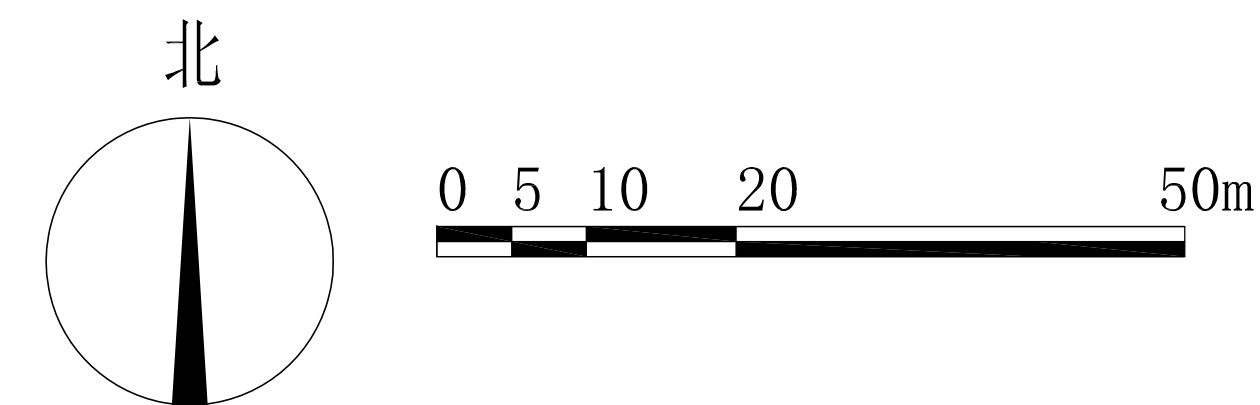

公示单位：上海市浦东新区规划和自然资源局

日期：2025年 月 日

总平面图 1:500