

上海市浦东新区规划和自然资源局
关于“川沙新镇六团社区应急物资配送中心工程（北侧）”
项目规划设计方案的公示


为落实政务公开的要求，进一步加强浦东新区城市管理工作透明度，维护利害关系人的知情权，根据《上海市建设工程设计方案规划公示规定》，现将“川沙新镇六团社区应急物资配送中心工程（北侧）”项目规划设计方案向公众公示，并听取意见。

建设单位：
上海浦东工程建设管理有限公司
建设工程名称：
川沙新镇六团社区应急物资配送中心工程（北侧）
建设项目地址：
川沙新镇六团社区川六公路与德兴街交叉口西侧
建设用地范围：
东至川六公路与德兴街道路交叉口西侧约42.8米，南至川六公路北侧道路红线，西至川六公路与德兴街道路交叉口西侧约246.0米，北至川六公路北侧道路红线北侧10米。

公示方式：
本次公示由规划管理部门和项目所在地的街镇共同组织，项目单位配合。采取网上和现场同步公示的方式。
现场公示地址：项目建设基地现场围墙等；
公示网址：www.pudong.gov.cn/gtj/

本次公示采取书面信函方式或电子邮件听取公众意见，反馈意见的信函请寄：浦东新区川沙新镇新川路540号规建办。邮编：201299。
电子邮件地址：cs68396761@163.com
并请在信函封面或邮件名称上注明“项目方案公示意见”也可到项目所在地相关镇、街道反映。
公示期限：自本公告发布之日起十日；
反馈意见截止日期：自公示结束后七日，信函以寄出邮戳时间为准。

特此公告。
上海市浦东新区规划和自然资源局
2023年9月28日
业务管理（川）

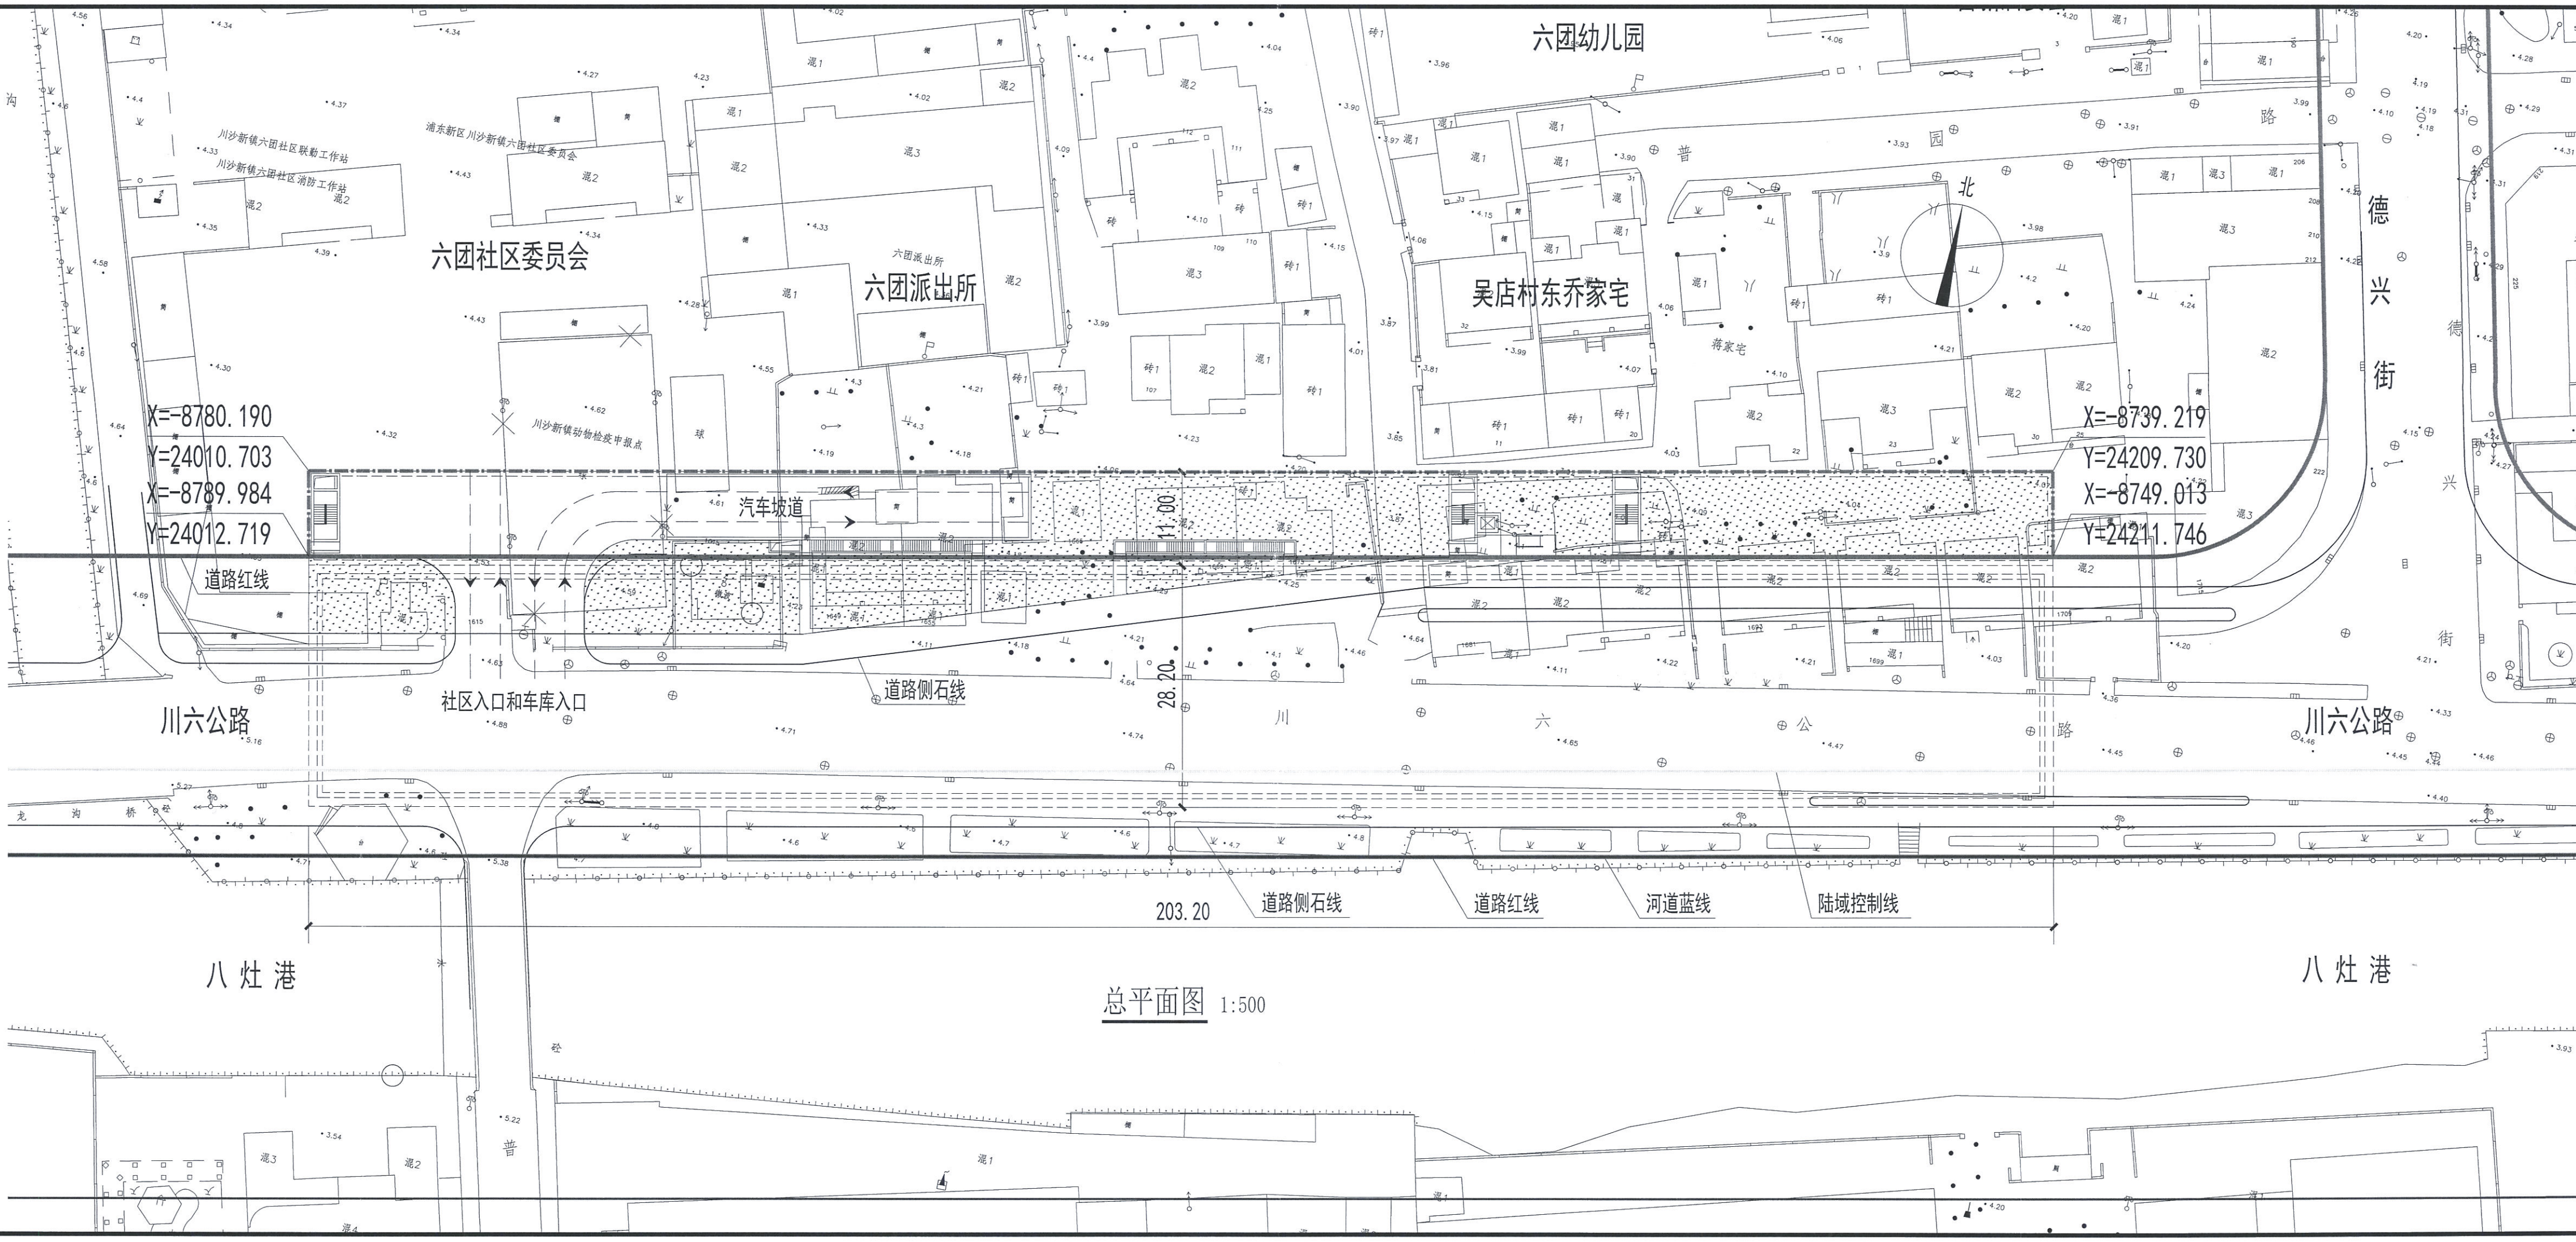

地块规划依据：
规划名称：浦东新区川沙新镇六团社区应急物资配送中心工程
专项规划（在编）

用地性质 广场用地

建设内容：本项目拟建两层地下空间，地下一层突发事件时可作为应急物资集散、配送中心，平时为六团社区公共地下车库；地下二层为地铁区间。

主要技术经济指标：
项目名称：川沙新镇六团社区应急物资配送中心工程（北侧）
用地面积：2032平方米
地上总建筑面积：675平方米
地下一层建筑面积：2032平方米

图例：

——	用地范围线	——	河道蓝线
——	道路红线	——	河道陆域控制线
·····	绿地	——	地下建筑轮廓线
△	地下车库出入口	●4.45	现有道路标高