




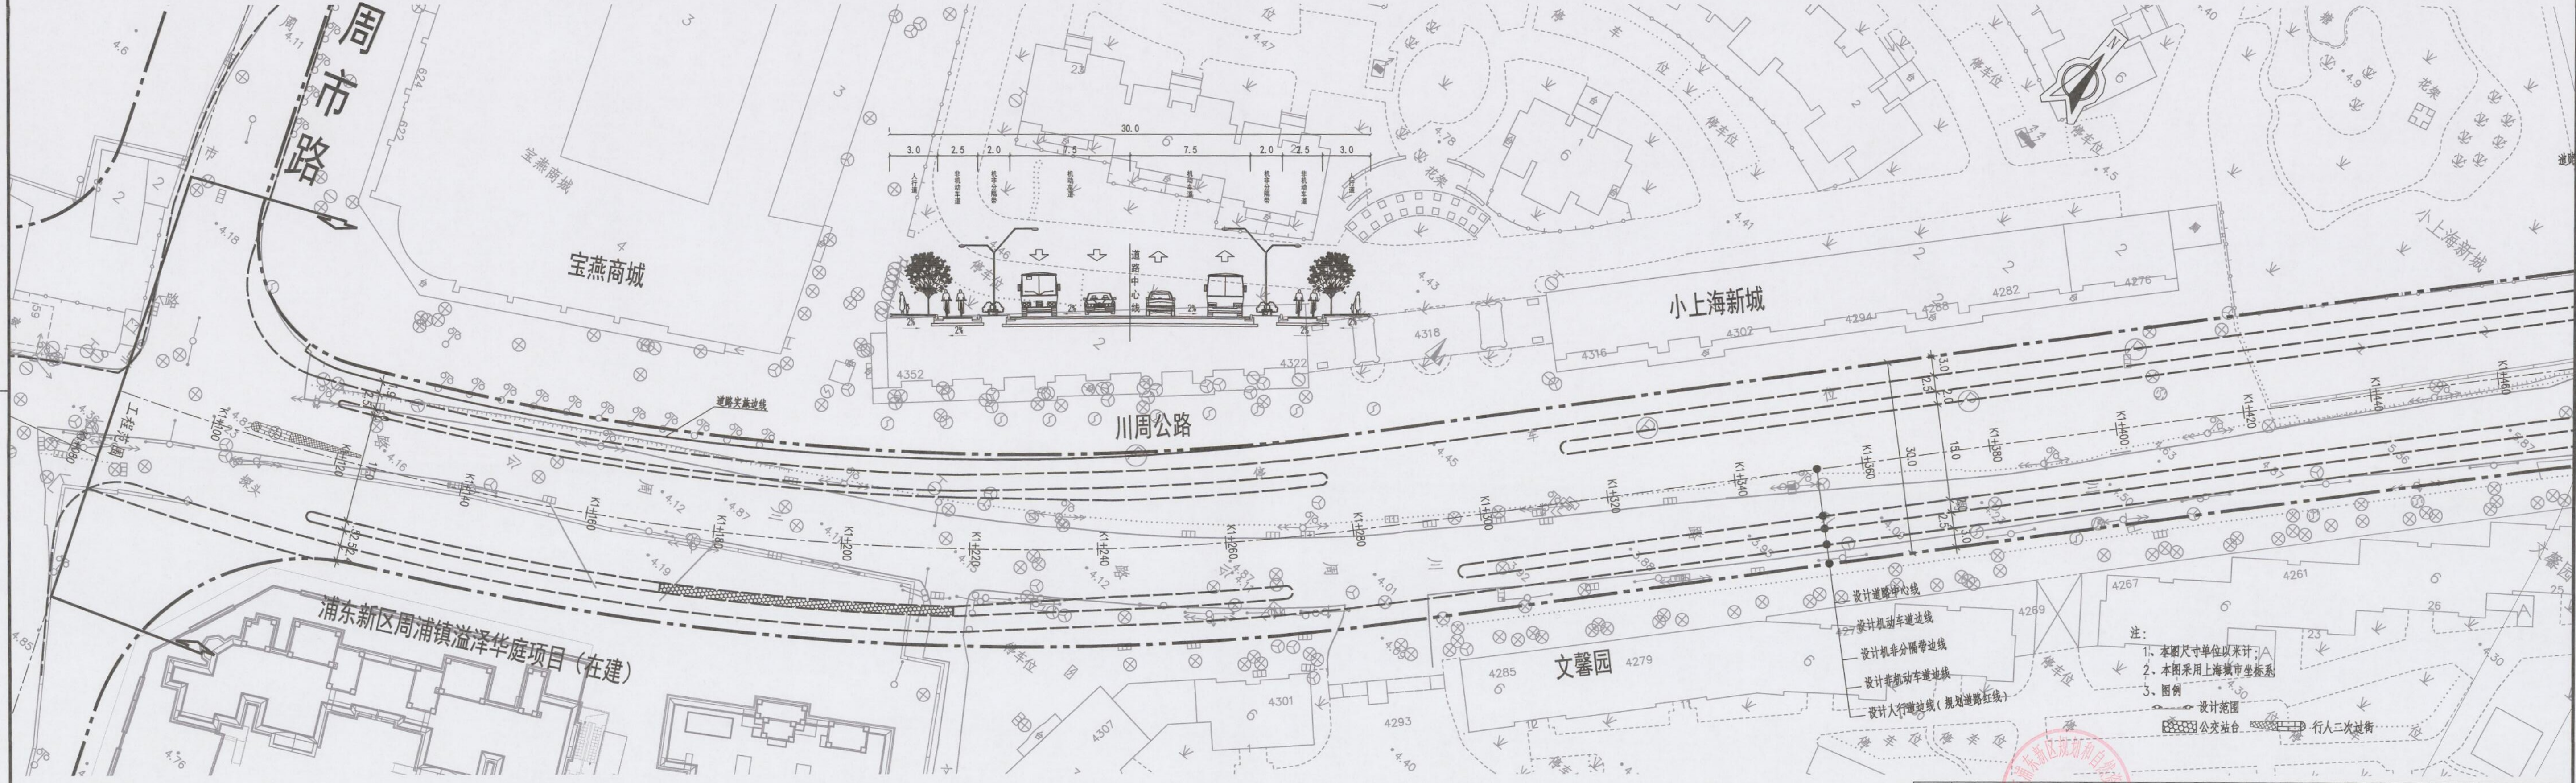

工程名称	川周公路(周康路~周园路)改建工程 —周市路~周园路	图名	川周公路公示图	比例	日期	工程编号	图号
				1:500	2023. 03	100N-S065-1F01R01 (1/4)	

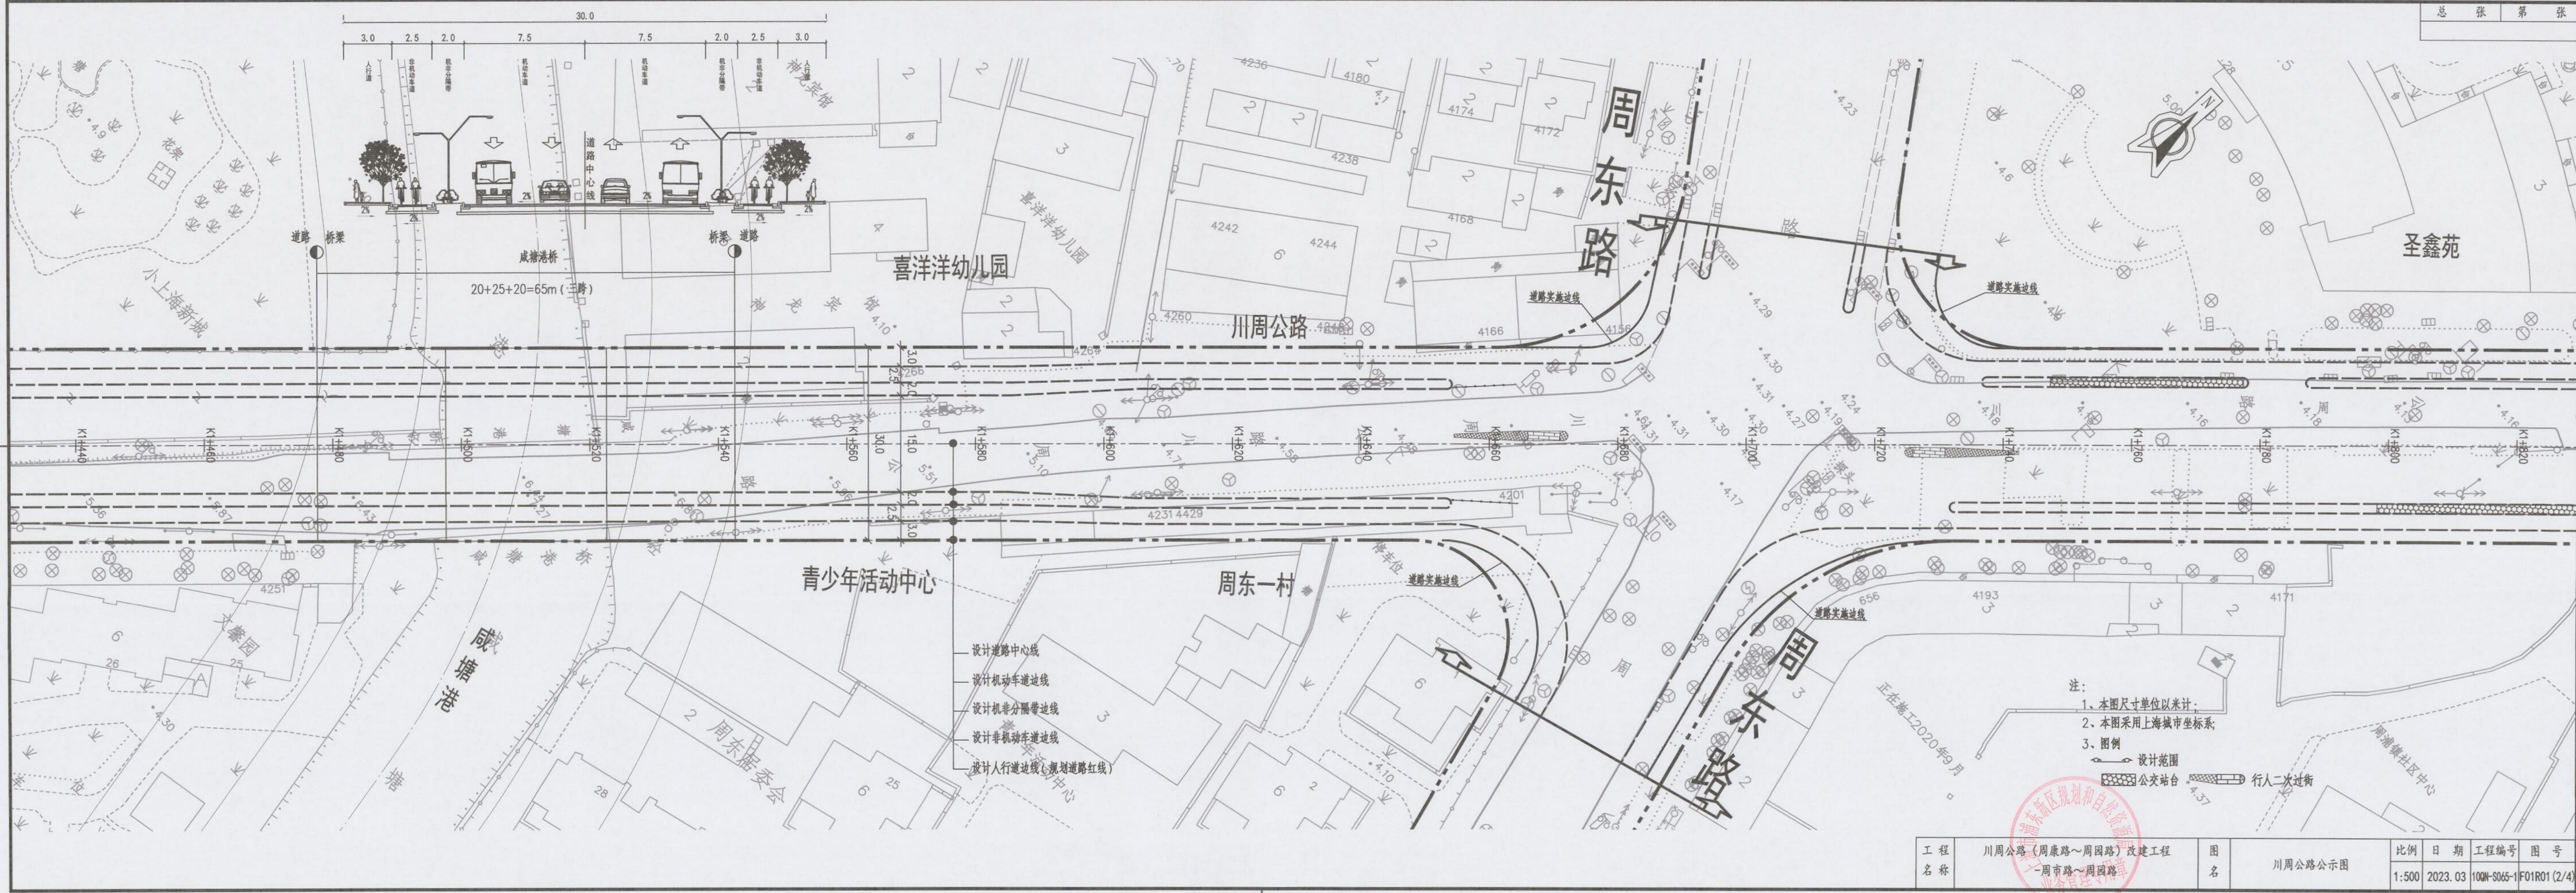

工程名称	川周公路(周康路~周园路)改建工程 —周市路~周园路	图名	川周公路公示图	比例	日期	工程编号	图号
				1:500	2023.03	100N-S065-1F01R01 (2/4)	

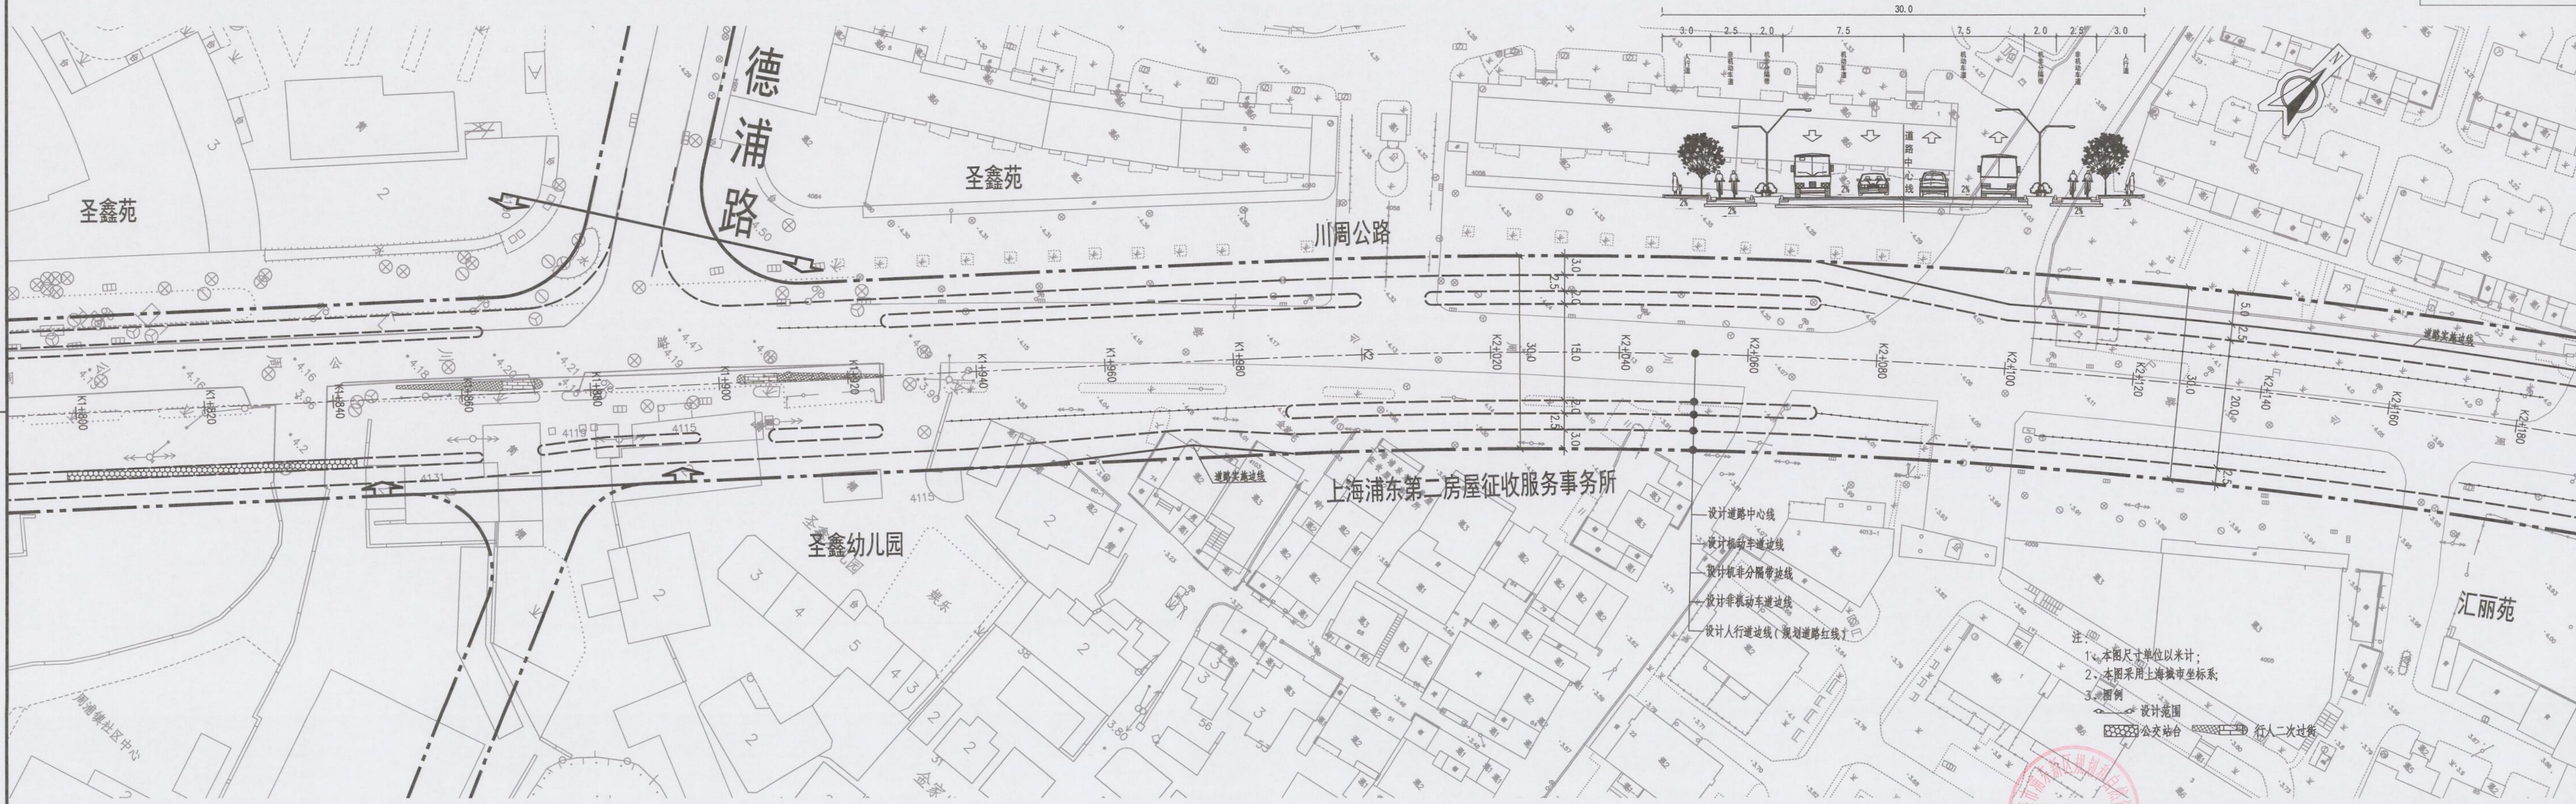


- 设计道路中心线
- 设计机动车道边线
- 设计机非分隔带边线
- 设计非机动车道边线
- 设计人行道边线(规划道路红线)

注:
1、本图尺寸单位以米计;
2、本图采用上海市坐标系;
3、图例

设计范围
公交站台
行人二次过街

工程名称	川周公路(周康路~周园路)改建工程 ~周市路~周园路	图名	川周公路公示图	比例	1:500	日期	2023.03	工程编号	100N-S065-1F01R01(3/4)	图号	
------	-------------------------------	----	---------	----	-------	----	---------	------	------------------------	----	--

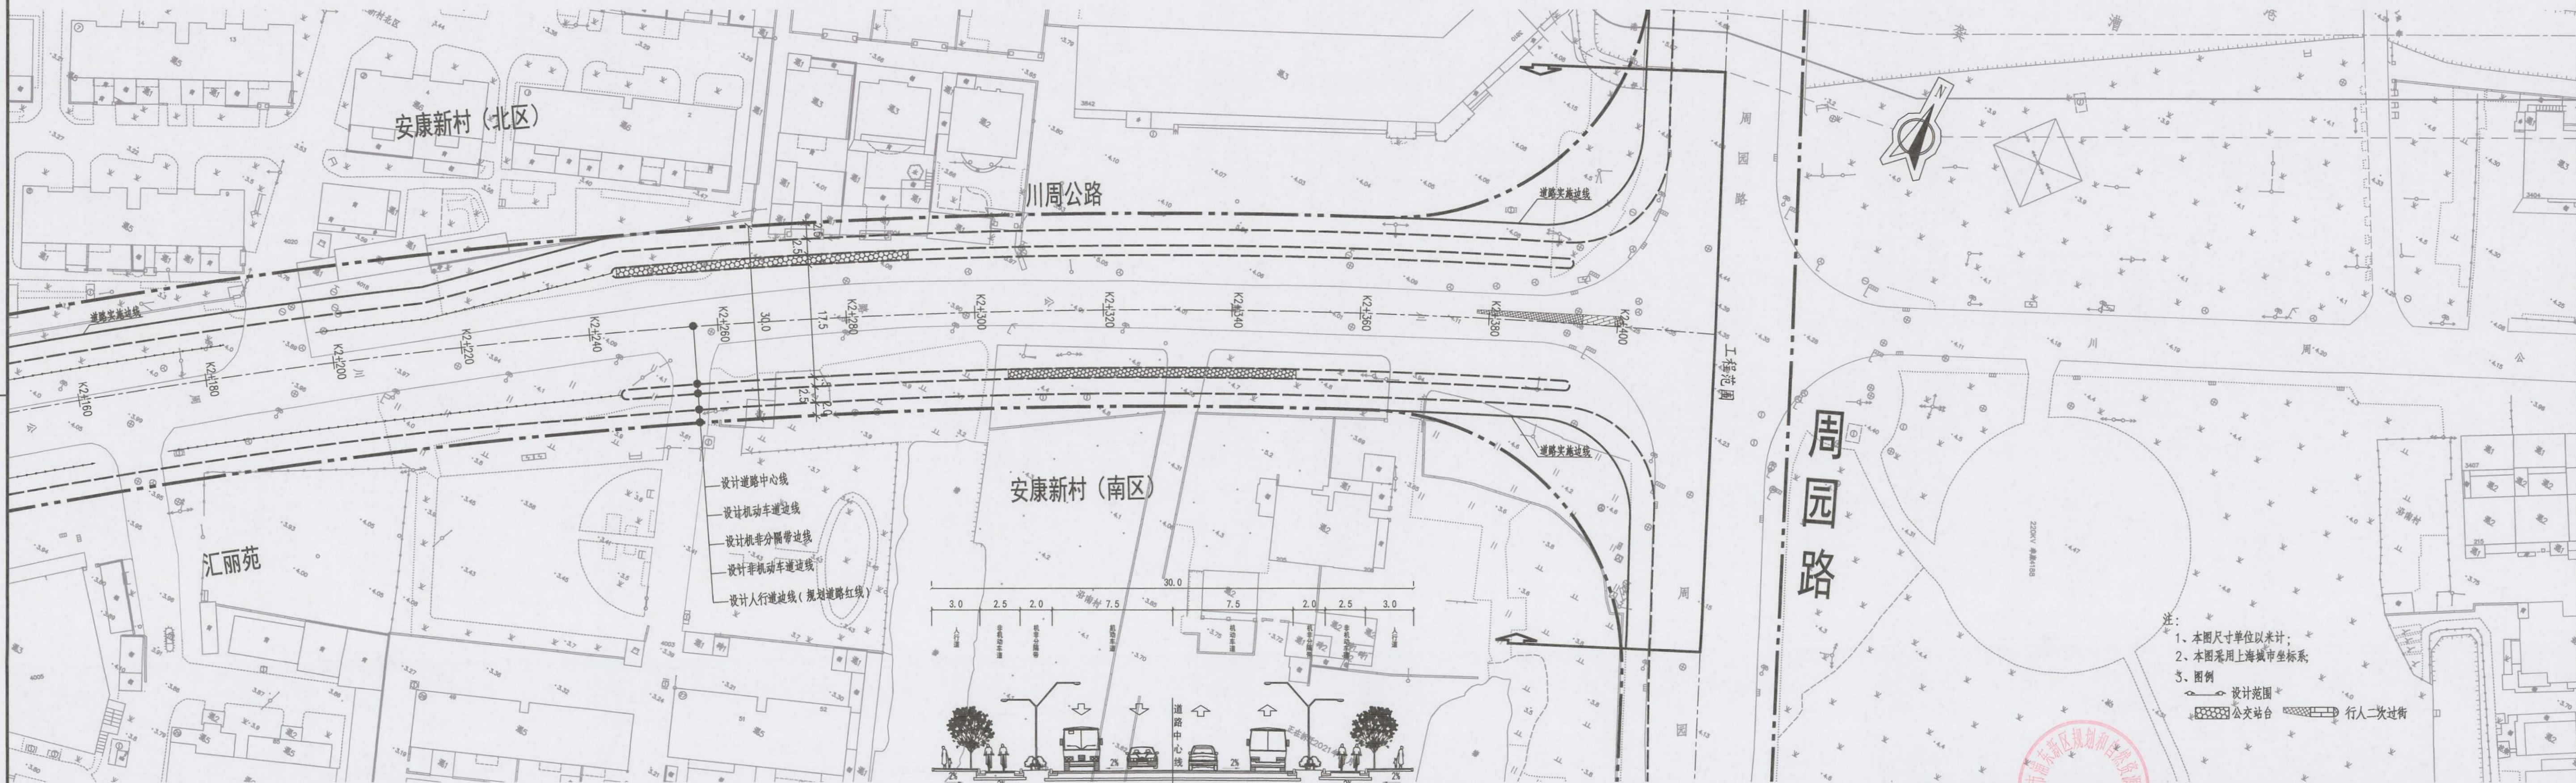

工程名称	川周公路(周康路~周园路)改建工程 一周市路~周园路	图名	川周公路公示图	比例	日期	工程编号	图号
				1:500	2023.03	100N-S065-1F01R01(4/4)	4/4