


上海市浦东新区规划和自然资源局
2025年4月11日
业务管理专用章
(陆)

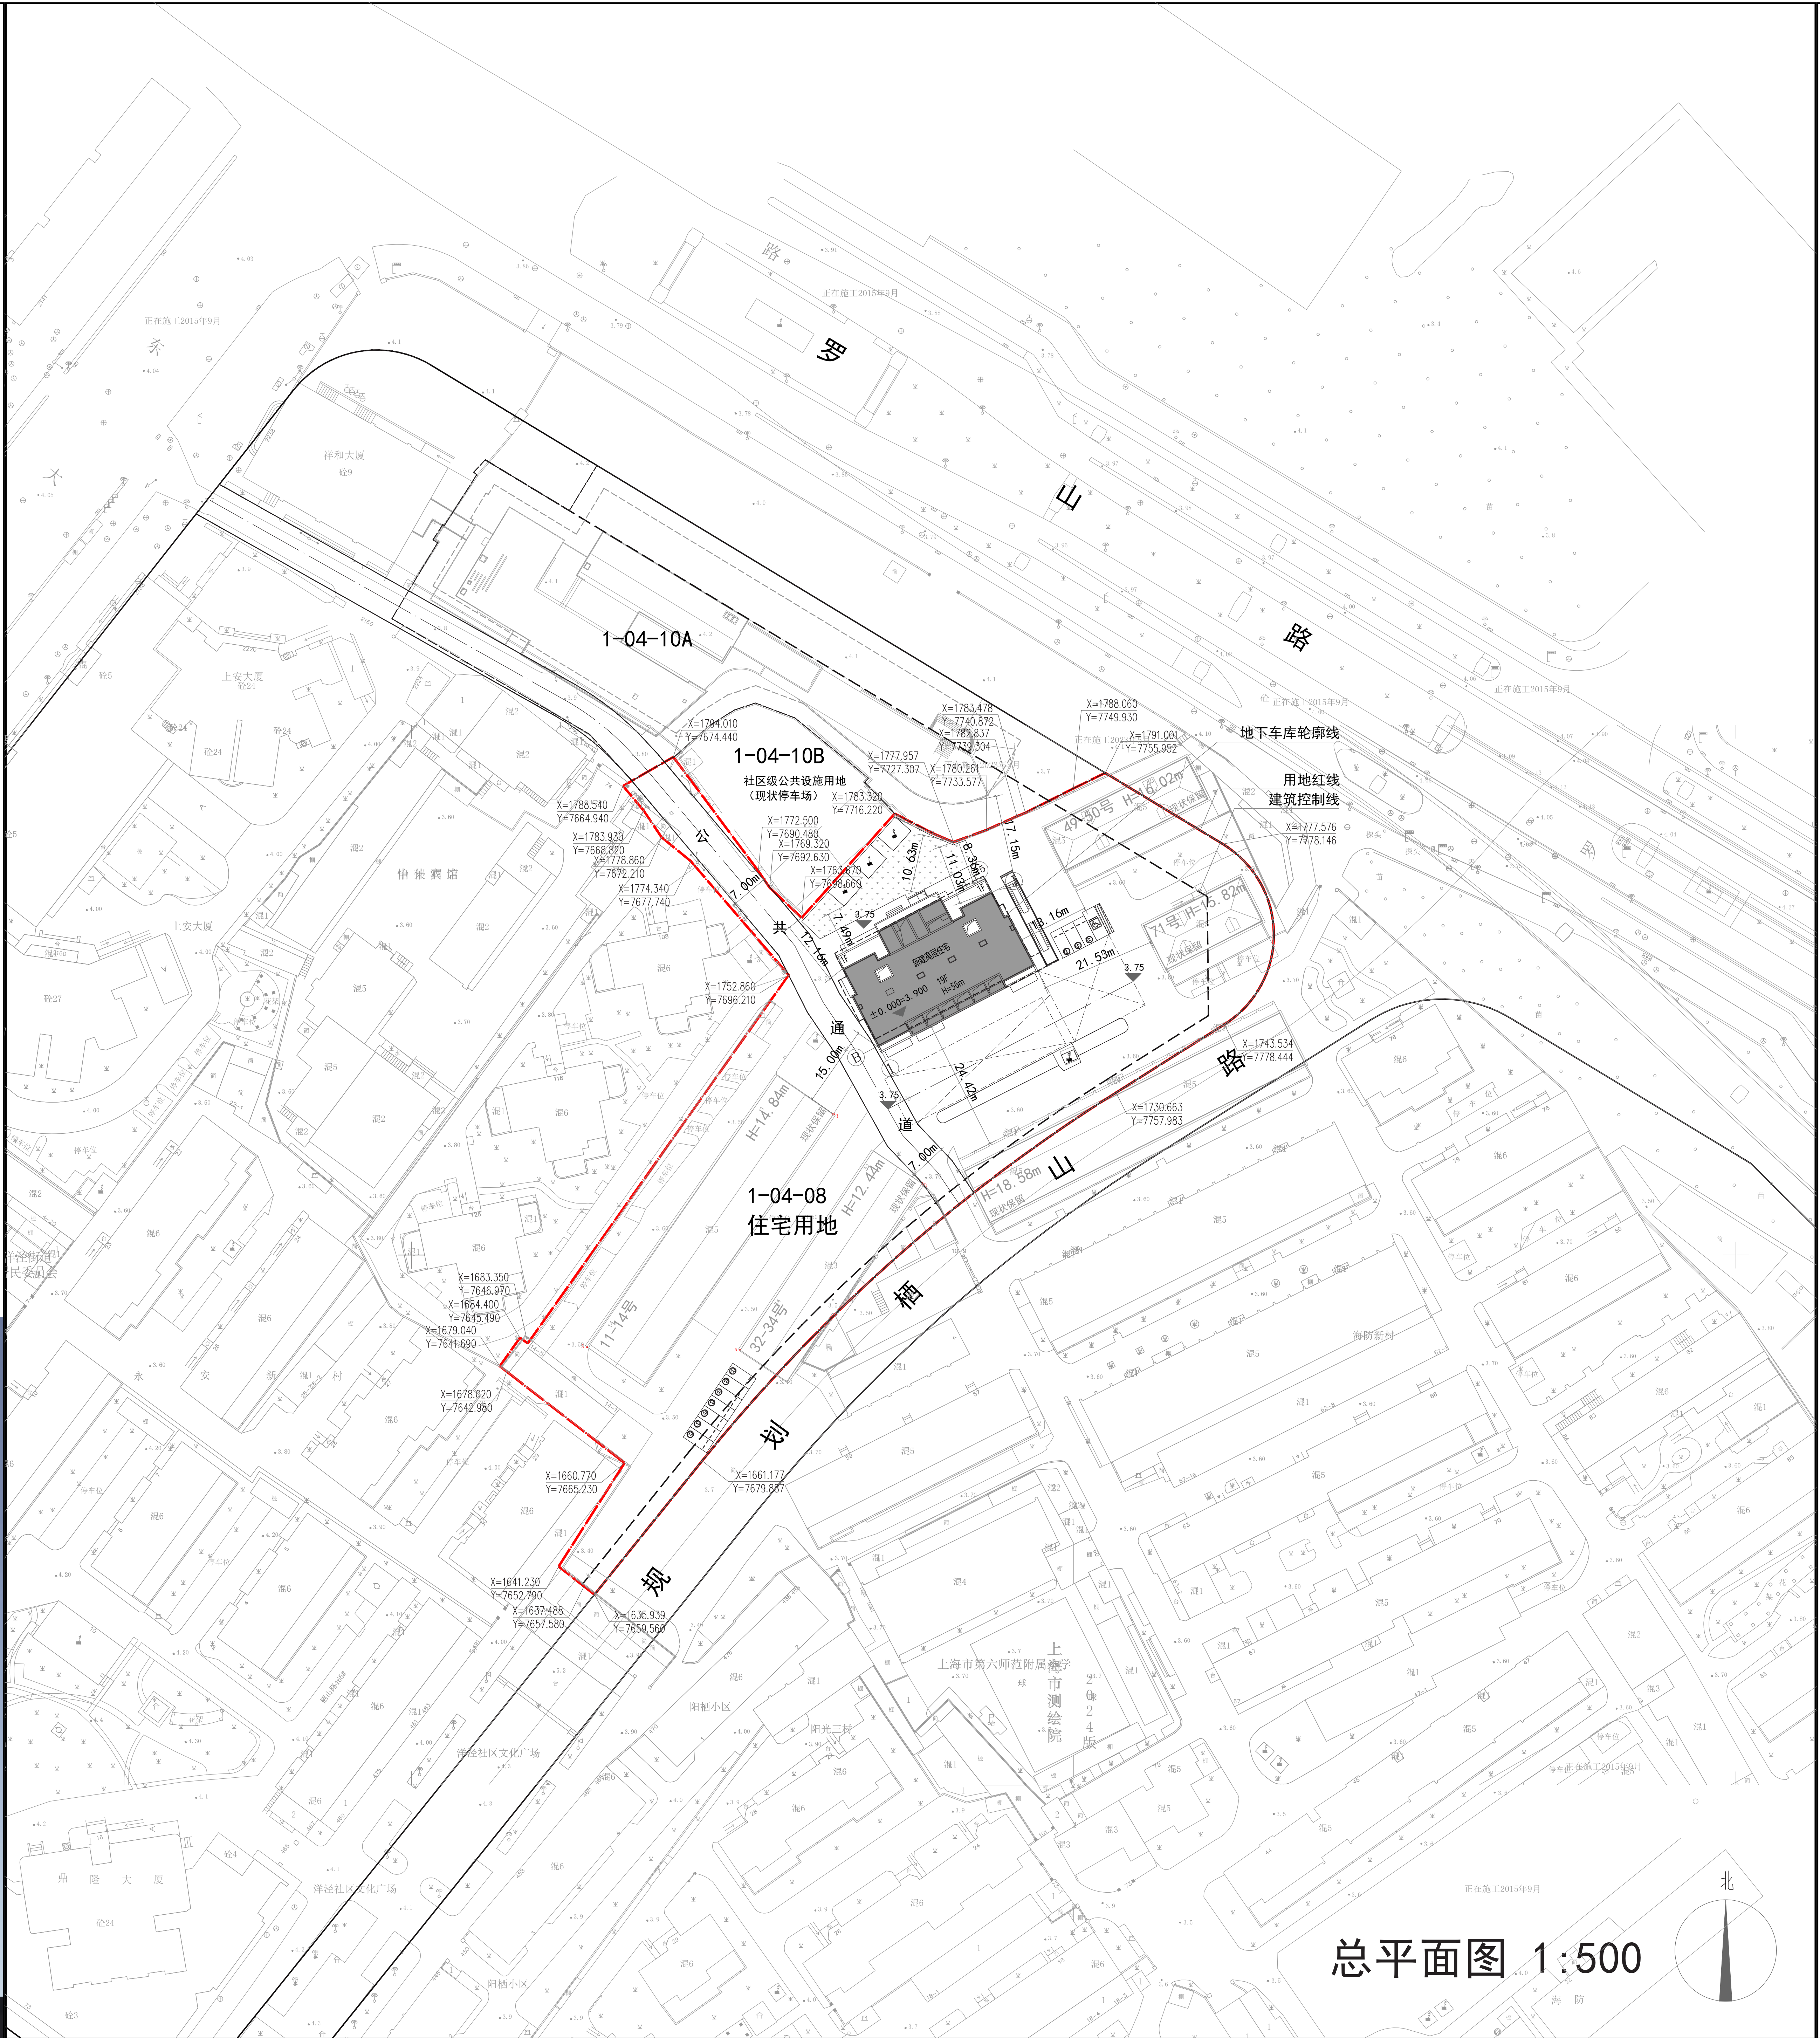

用地面积	8873 平方米
总建筑面积	19926.31 平方米
其中 保留楼栋建筑面积	8226.31 平方米
新建楼栋建筑面积	11700 平方米
其中 地上	11050 平方米
地下	650 平方米
容积率	2.17

本次公示范围仅限建设范围及相关建设内容，
范围外内容仅为图示。