



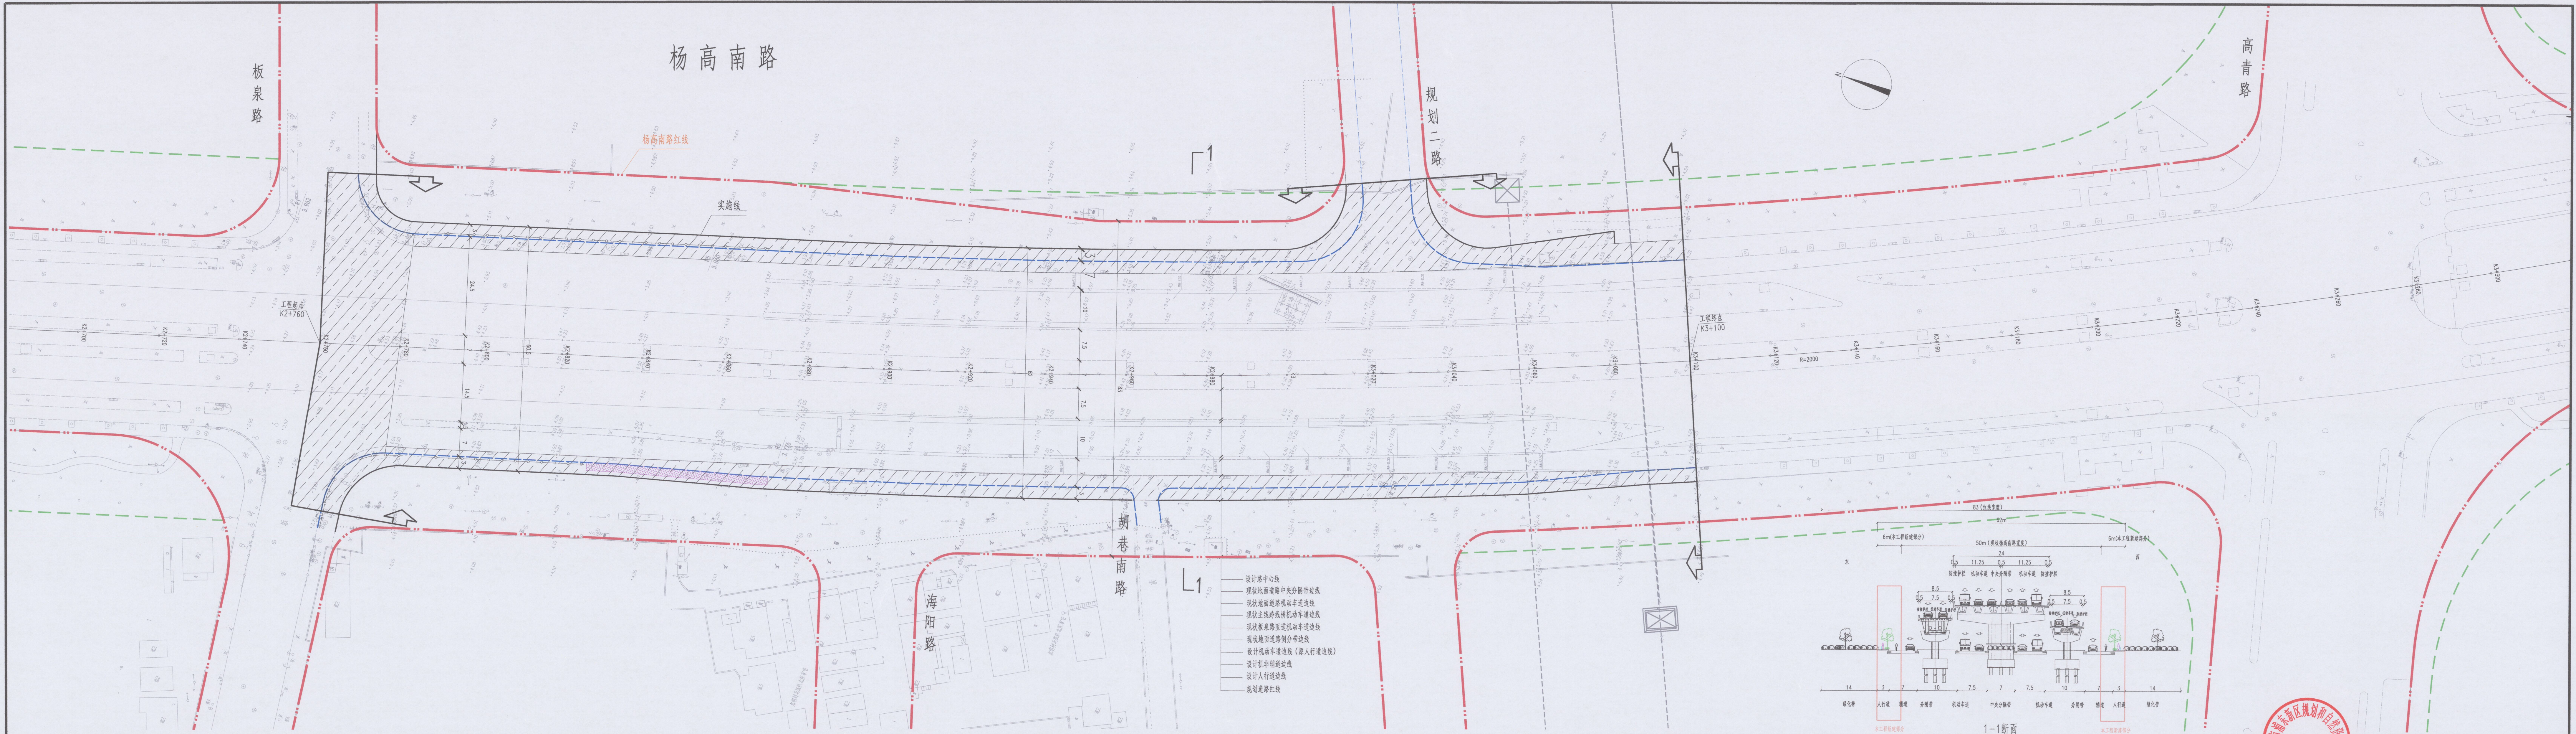


说明:
1、平面图尺寸均以米计,比例1:500。
2、高程系统:吴淞高程系;坐标系:上海市城市坐标系。

- 设计路中心线
- 现状地面道路中央分隔带边线
- 现状地面道路机动车道边线
- 现状主线跨线桥机动车道边线
- 现状板泉路匝道机动车道边线
- 现状地面道路侧分带边线
- 设计机动车道边线(原人行道边线)
- 设计机非辅道边线
- 设计人行道边线
- 规划道路红线

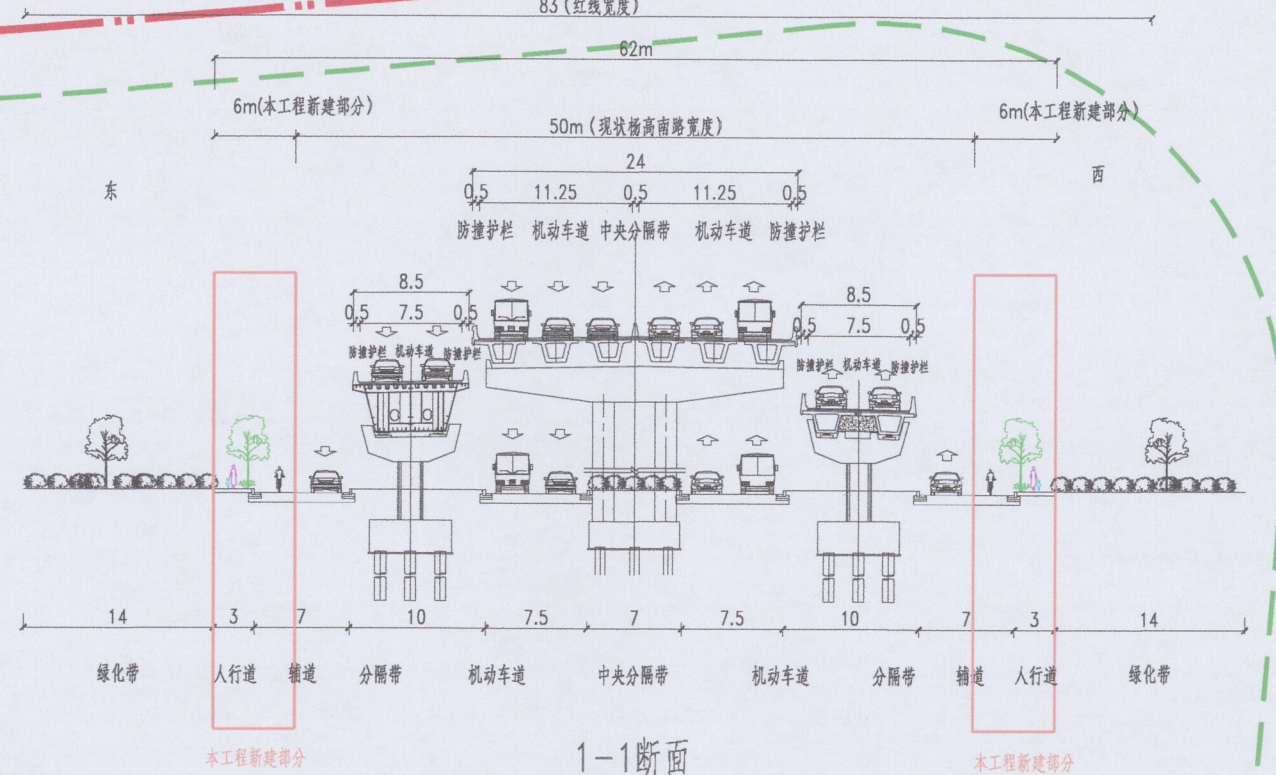

图例:
工程范围
机非分隔护栏
公交停靠站
本次工程实施范围

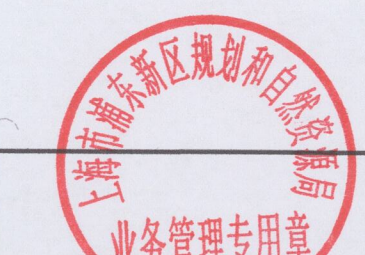

杨高南路(板泉路-高青路)辅道新建工程