




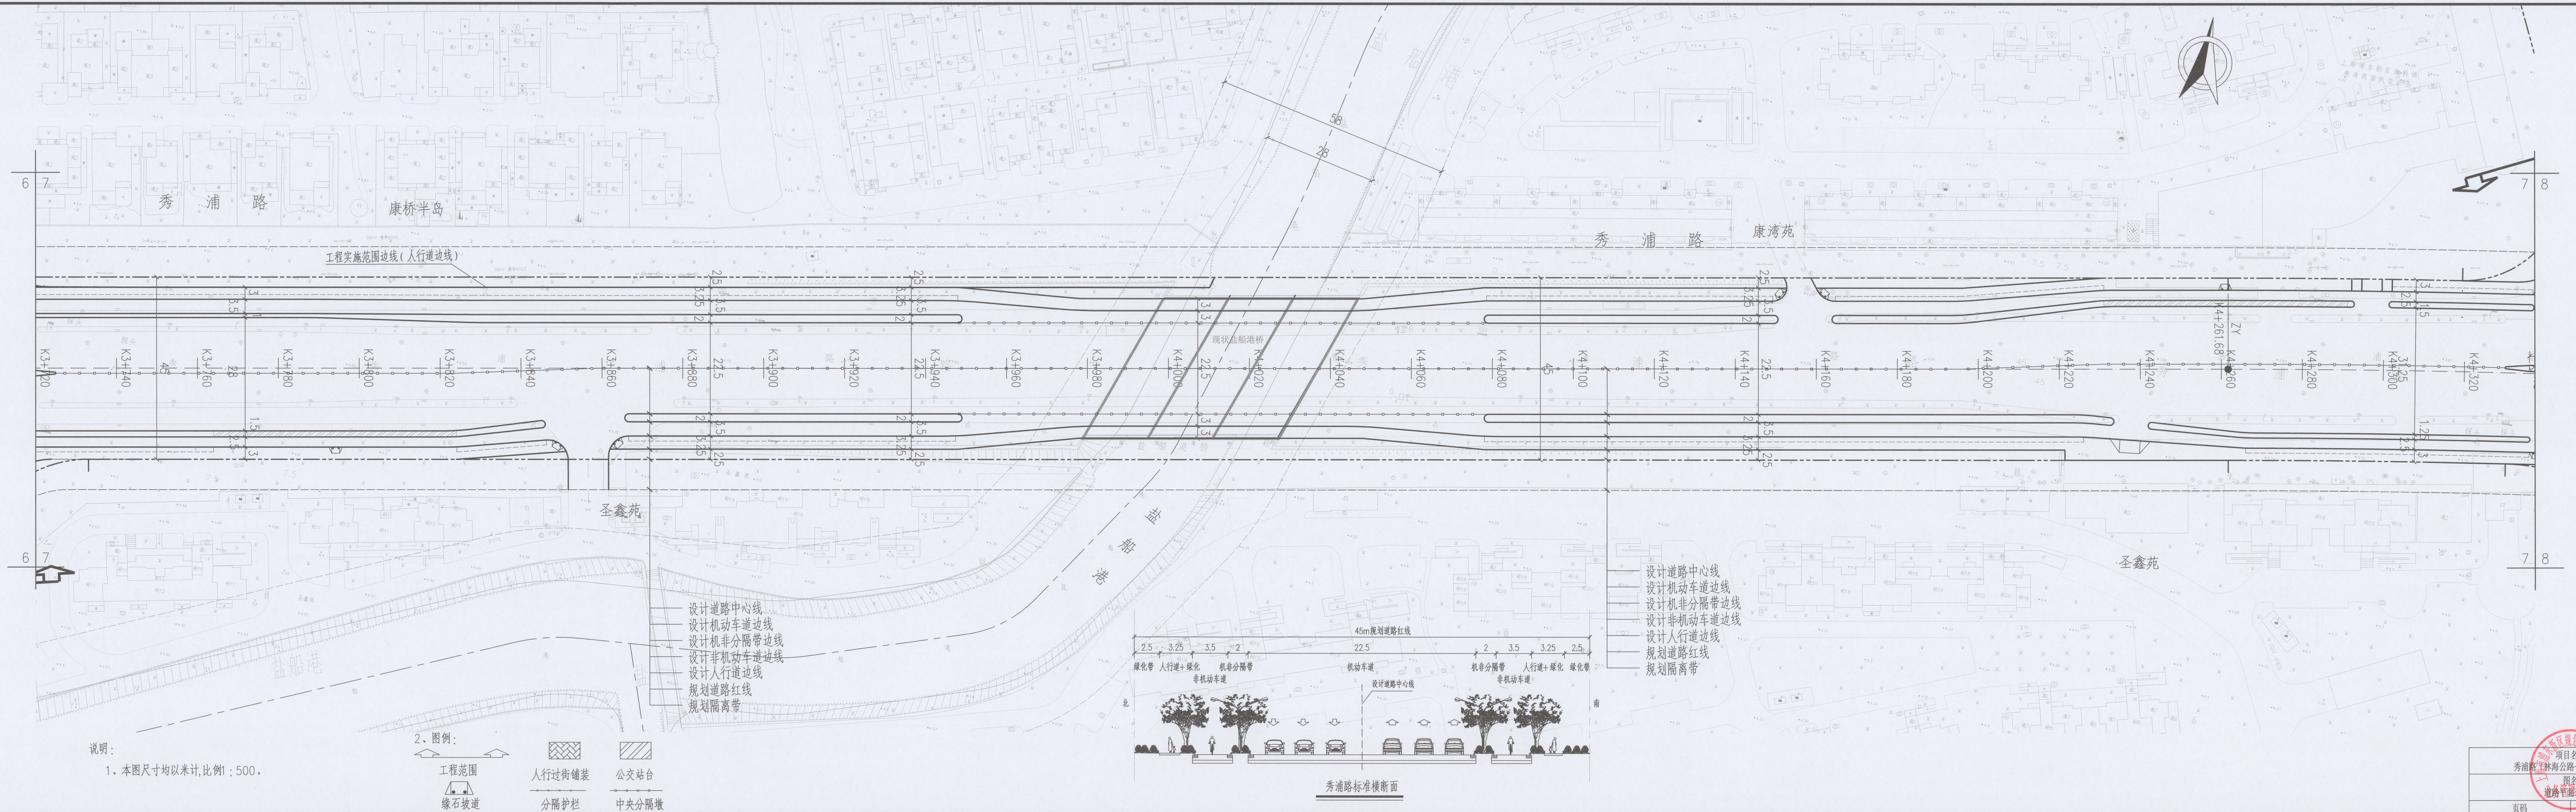

说明：
1、本图尺寸均以米计，比例1:500。

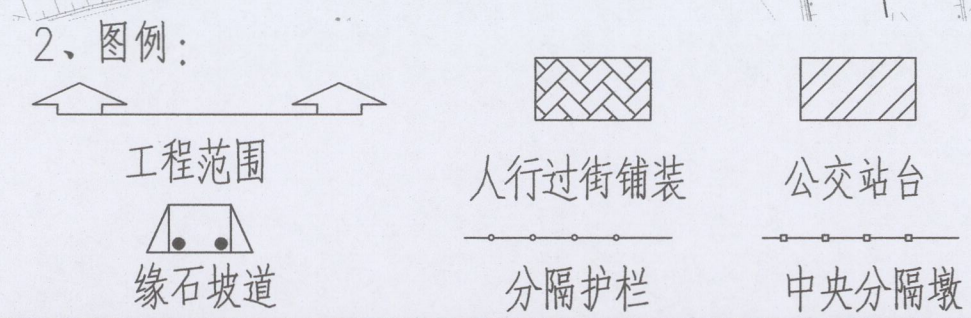

设计道路中心线
设计机动车道边线
设计机非分隔带边线
设计非机动车道边线
设计人行道边线
规划道路红线
规划隔离带

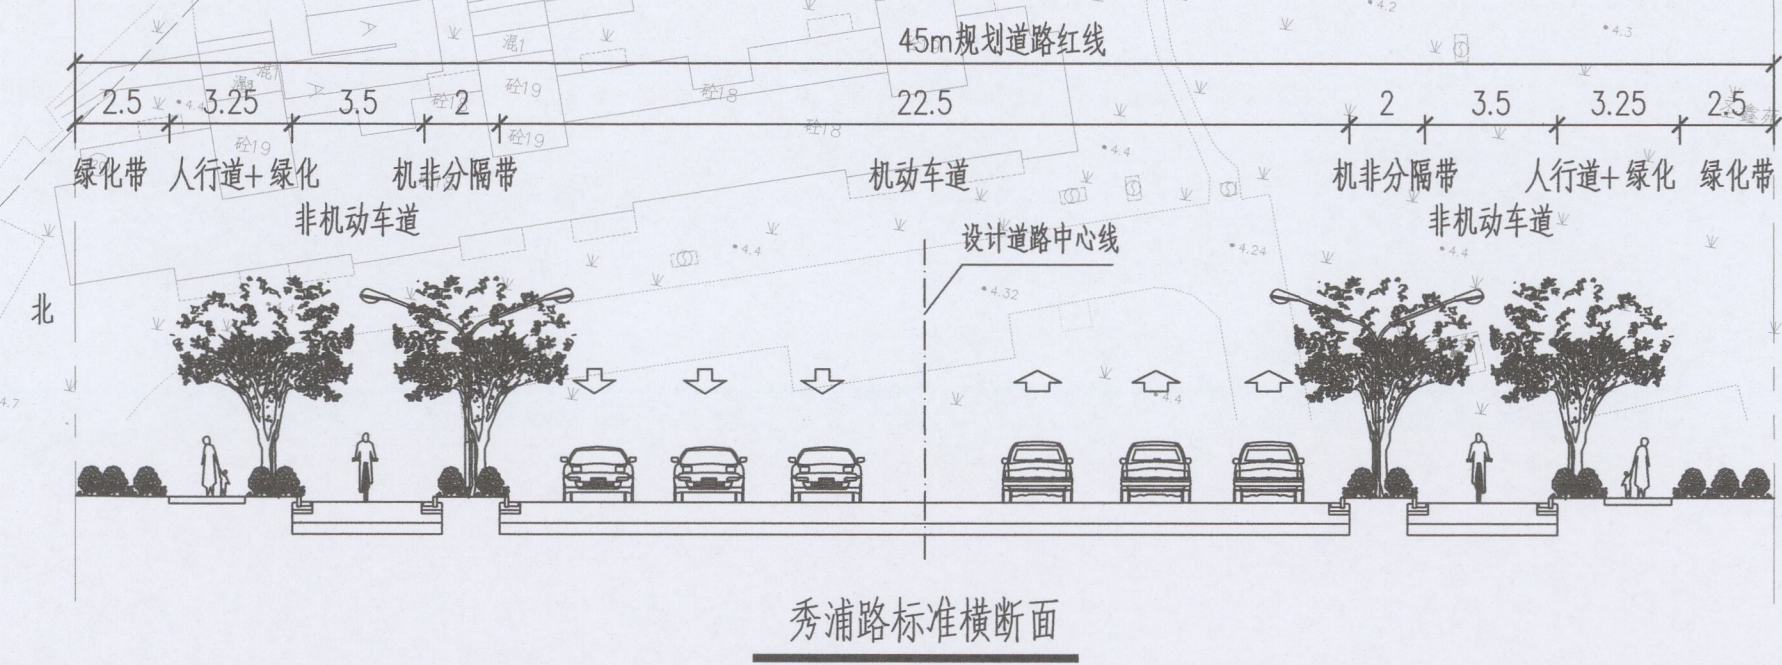

设计道路中心线
设计机动车道边线
设计机非分隔带边线
设计非机动车道边线
设计人行道边线
规划道路红线
规划隔离带

项目名称
秀浦路(林海公路—S3)改建工程

图名
道路平面设计图

页码
7/10