



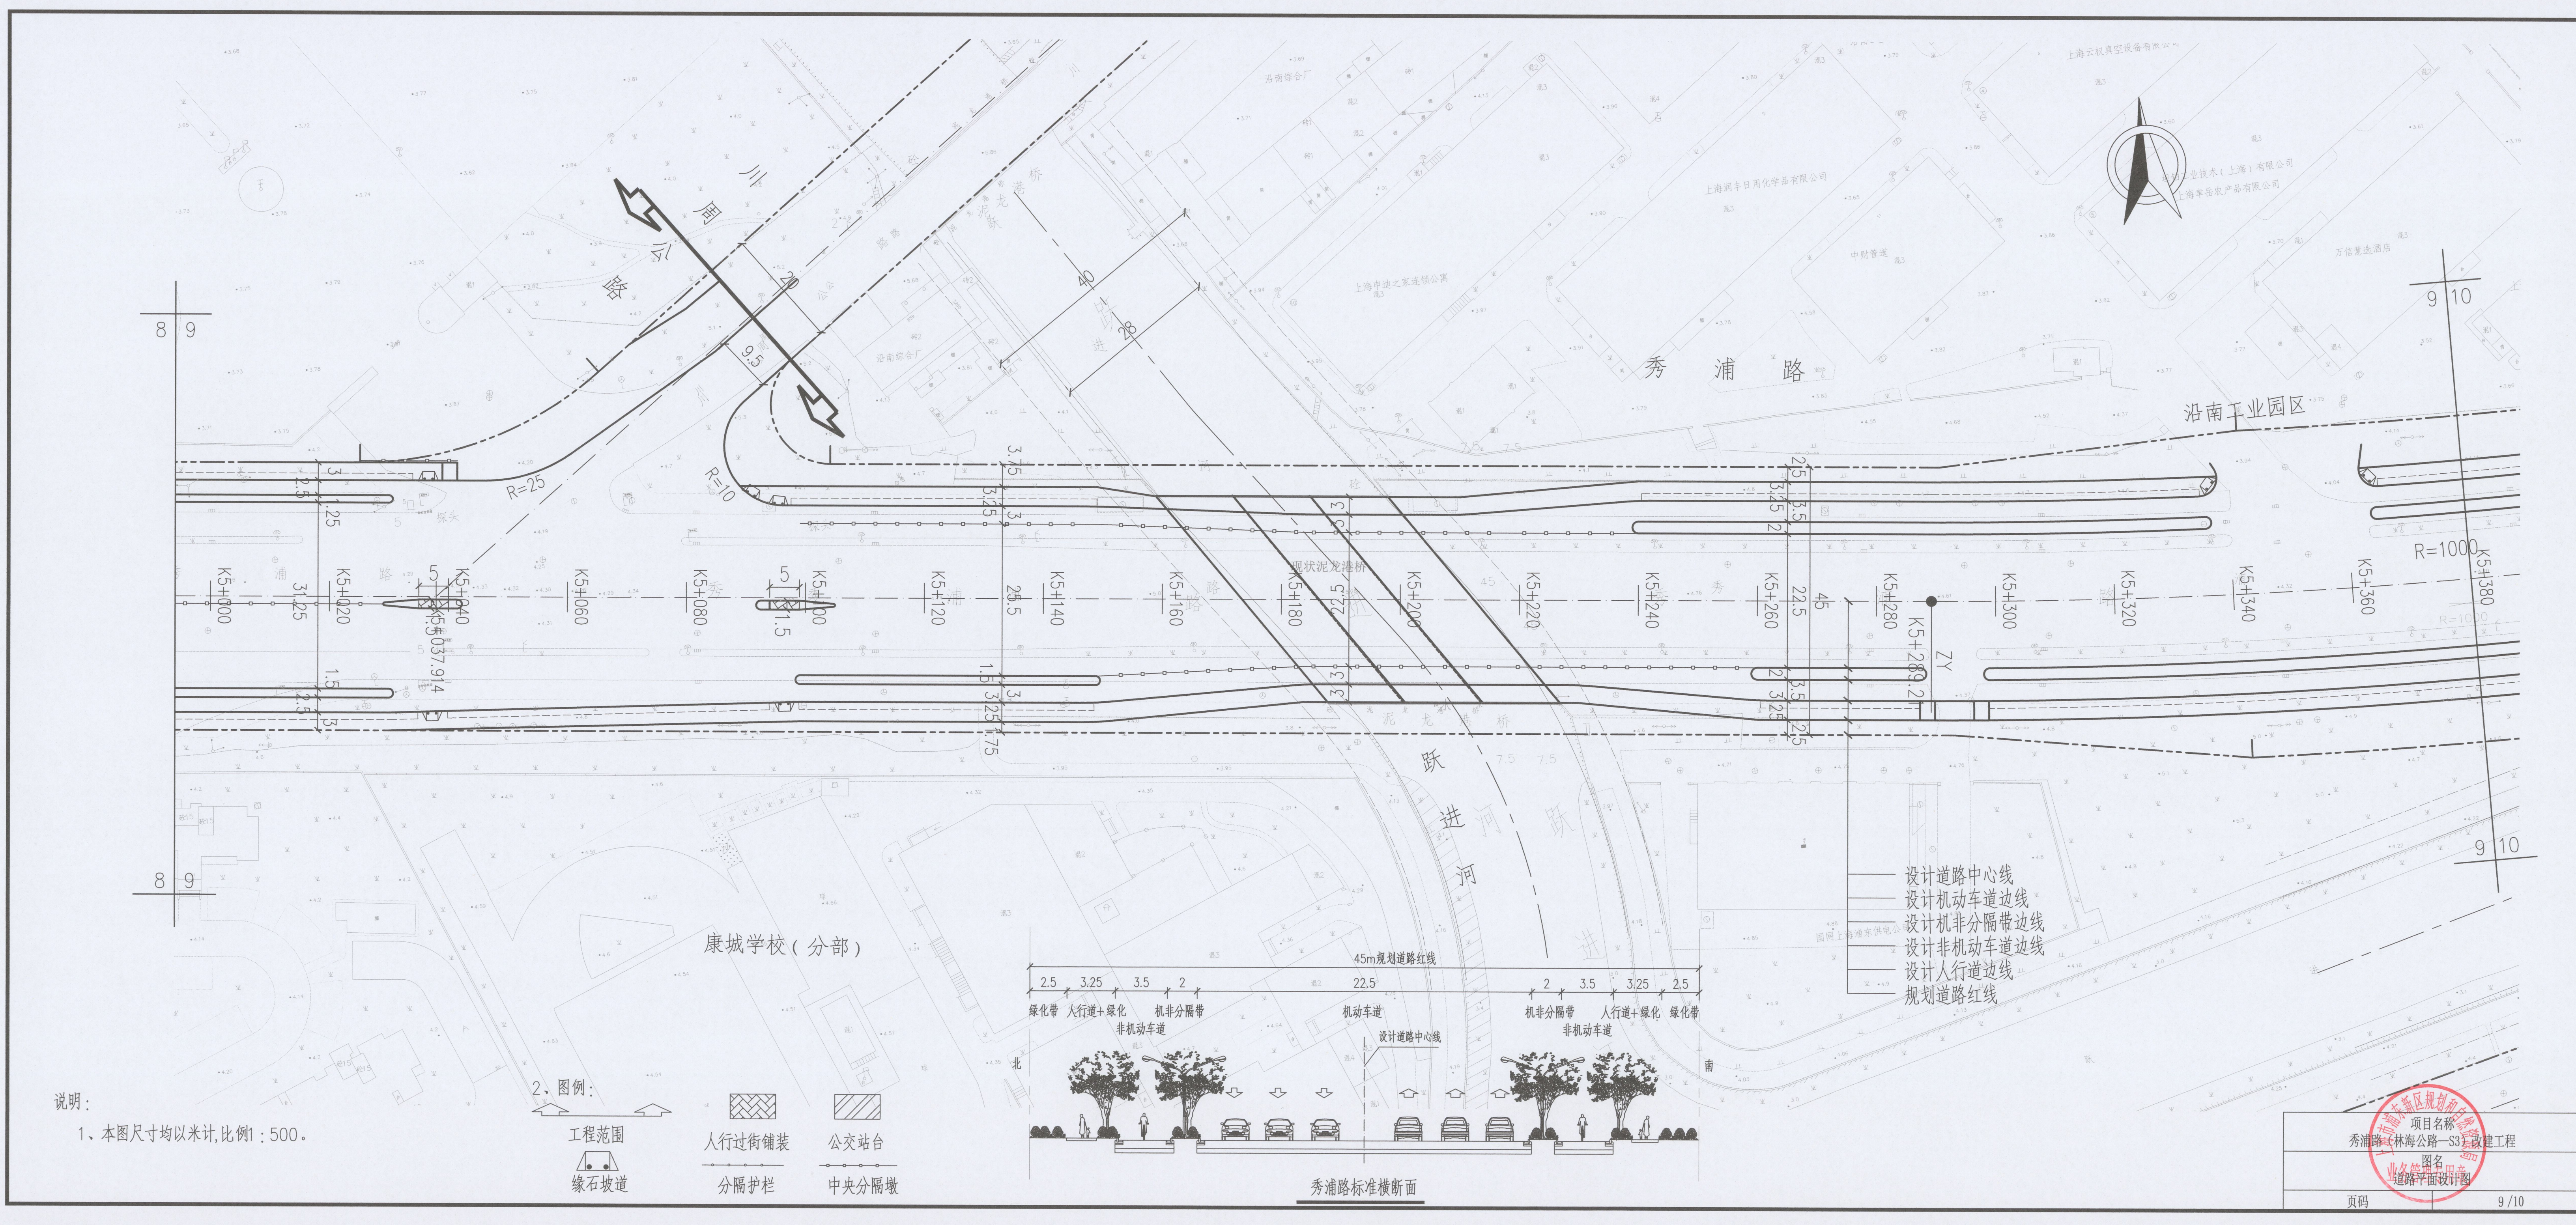

说明：
1、本图尺寸均以米计，比例1：500。

2、图例：

- | | | | | | |
|--|------|--|--------|--|-------|
| | 工程范围 | | 人行过街铺装 | | 公交站台 |
| | 缘石坡道 | | 分隔护栏 | | 中央分隔墩 |

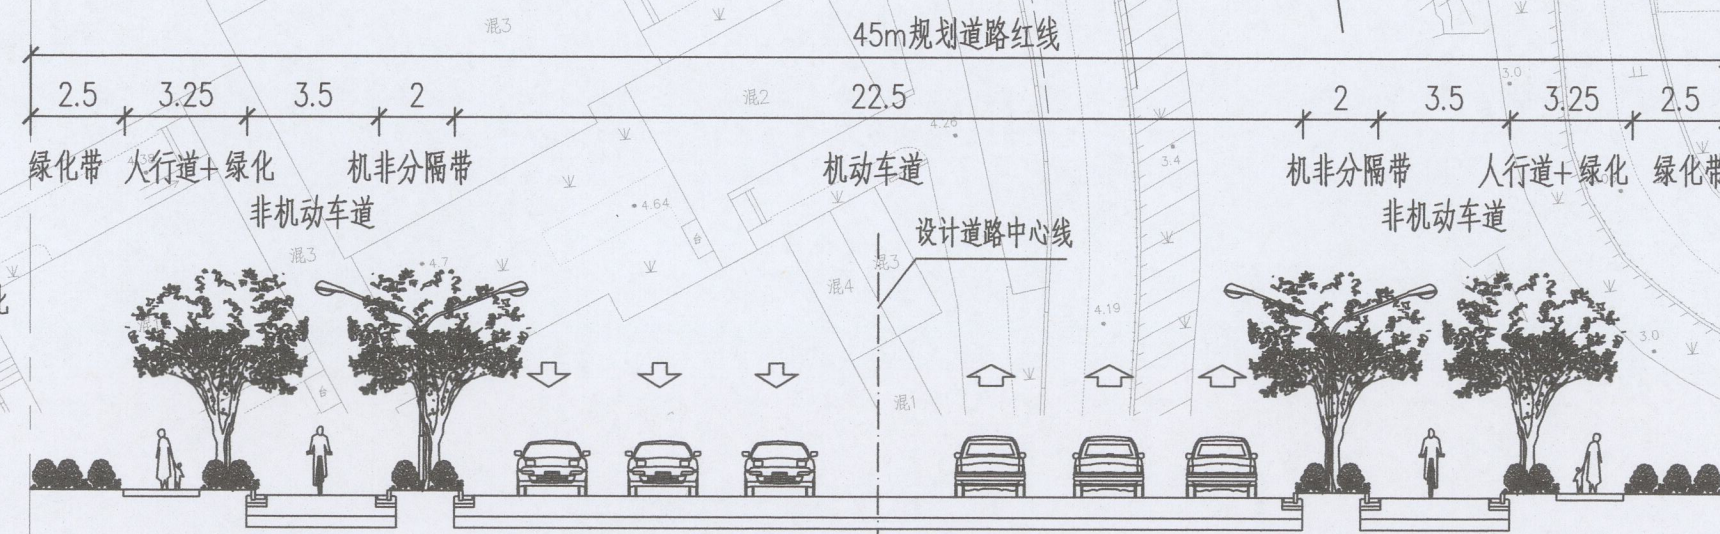

秀浦路标准横断面

- 设计道路中心线
- 设计机动车道边线
- 设计机非分隔带边线
- 设计非机动车道边线
- 设计人行道边线
- 规划道路红线

项目名称 秀浦路（林海公路—S3）改建工程	
图名 道路平面设计图	
页码	9/10