

康达路（秀沿路~秀浦路）新建工程

上海市浦东新区规划和自然资源局

关于“康达路（秀沿路~秀浦路）新建工程”

规划设计方案的公示的通告

浦规（张）方案公示【2022】155号

为落实政务公开的要求，进一步增强浦东新区城市规划管理工作的透明度，维护利害关系人的知情权，根据《上海市建设工程规划设计方案公示规定》，现将上海浦东唐镇“康达路（秀沿路~秀浦路）新建工程”项目规划设计方案向公众公示，并听取意见。

公示内容：道路平面布置图和道路横断面布置图，具体内容详见右侧图纸。

本次公示采取网上和现场同步公示的方式，公示网址：<http://www.pudong.gov.cn>，现场公示地址：项目建设地围挡。

本次公示采取书面信函（含电子邮件）方式所取公众意见，反馈意见的信函请寄：张东路 1158号3号楼，邮政编码：201203，电子邮箱：

zigh@pudong.gov.cn，并请在信（函）封面上注明“项目方案公示意见”。也可到项目所在地相关镇、街道反映。

公示期限：自本通知发布之日起十个工作日。

反馈意见截止日期：自公示结束后第五个工作日，以寄出邮戳为准。




公示内容建设单位联系人：李争鸣

联系方式：58969000-2031

特此通告。

上海市浦东新区规划和自然资源局

年 月 日

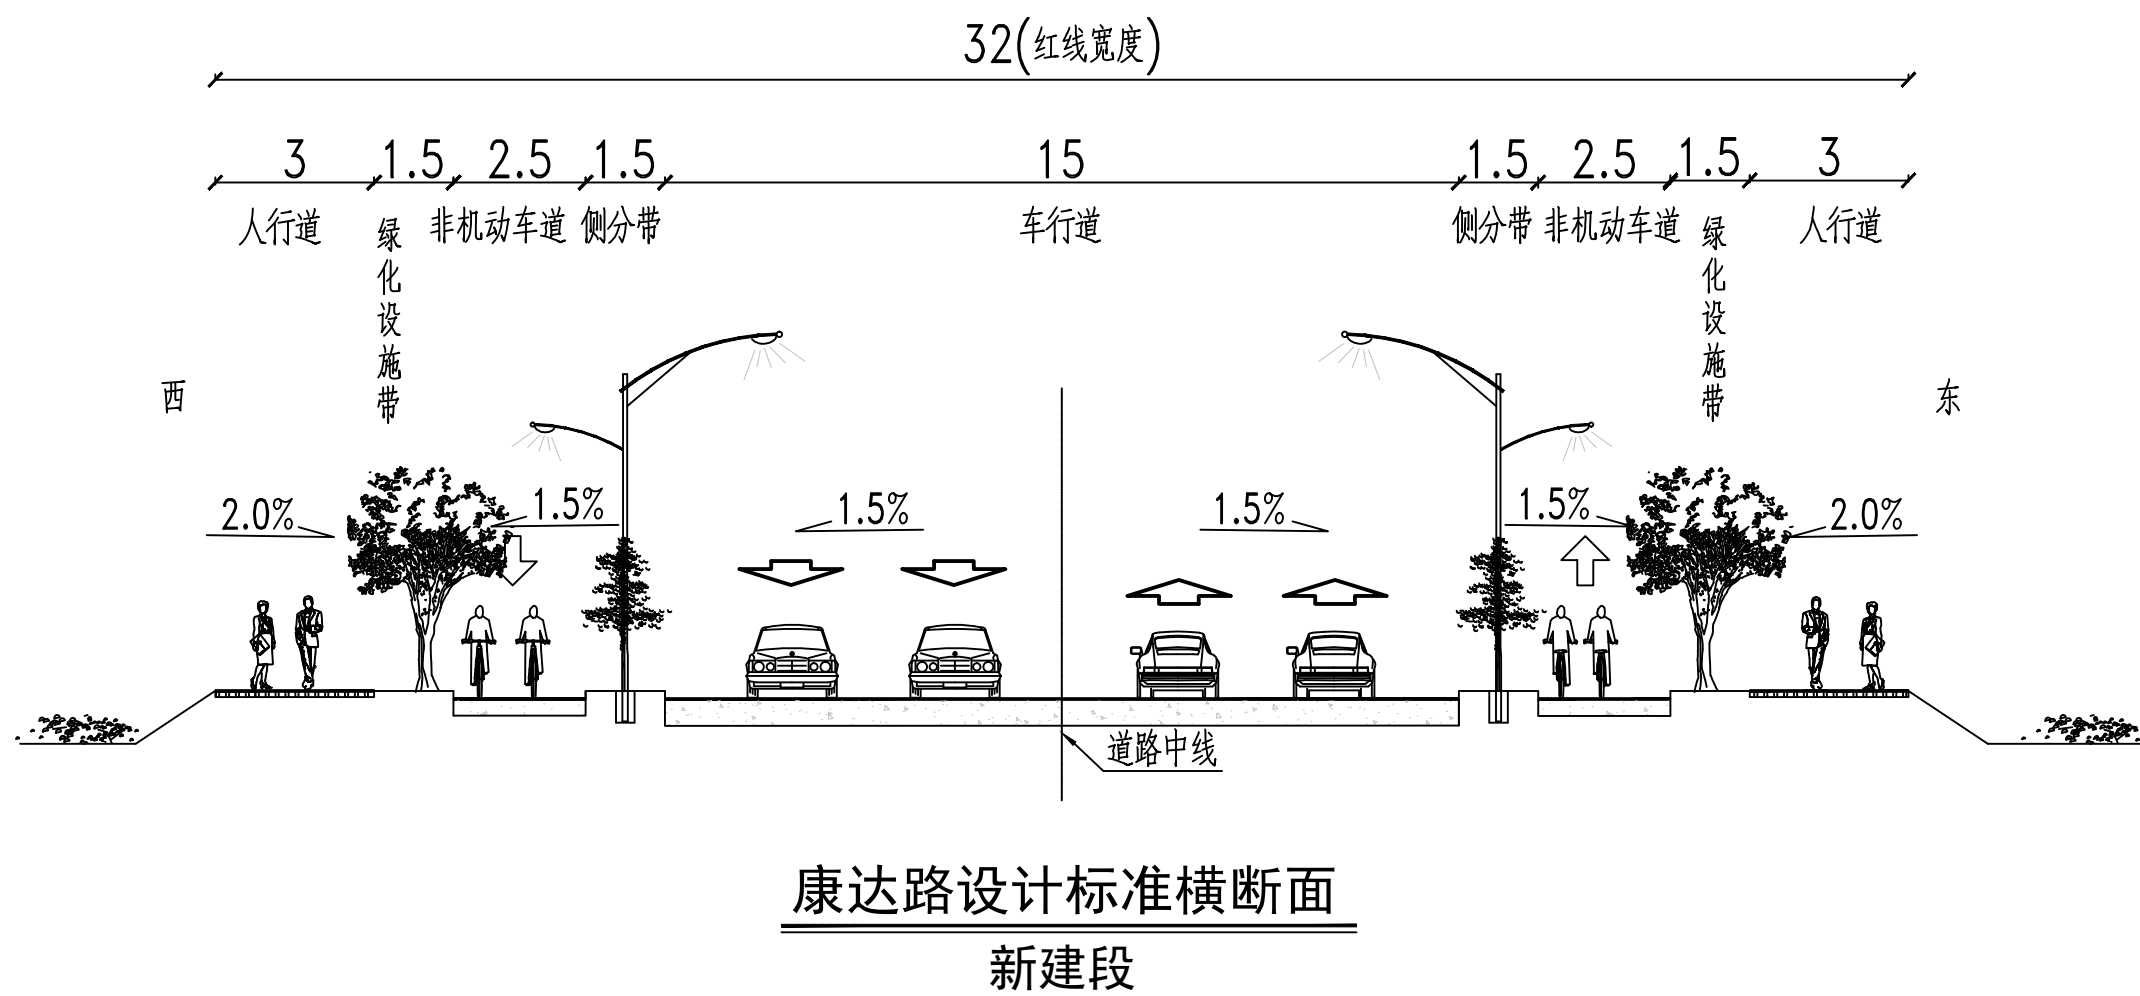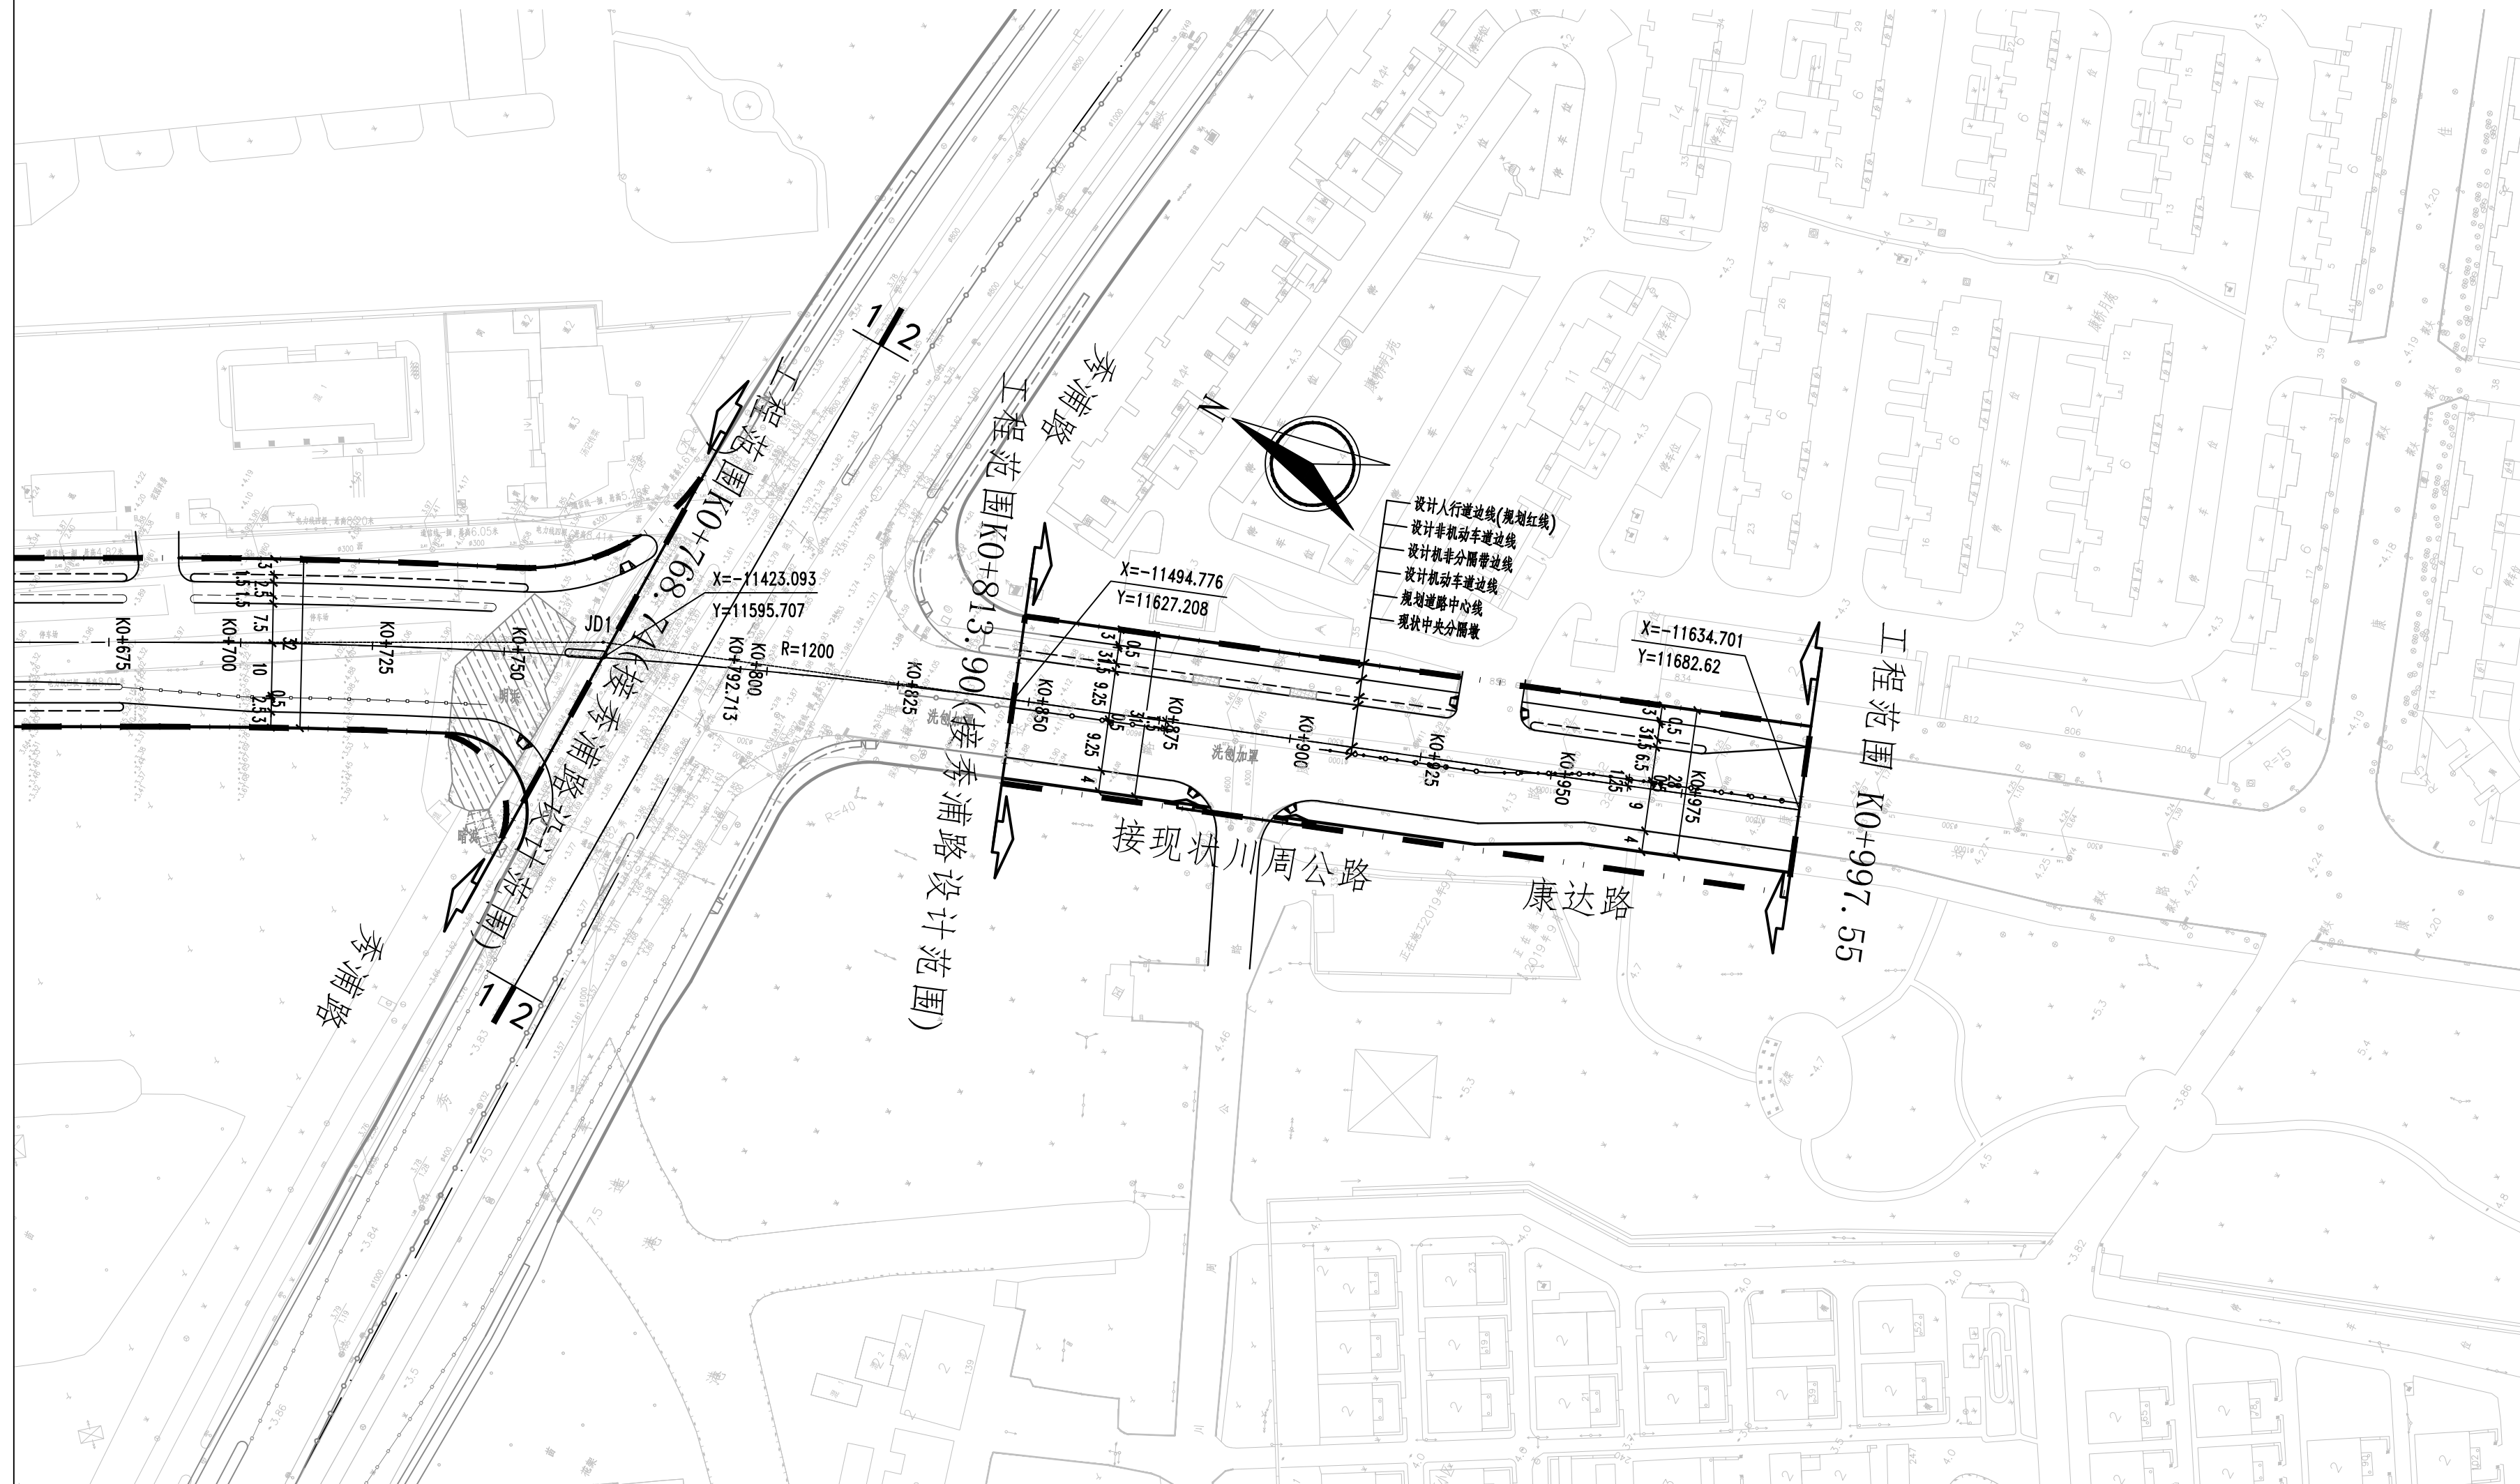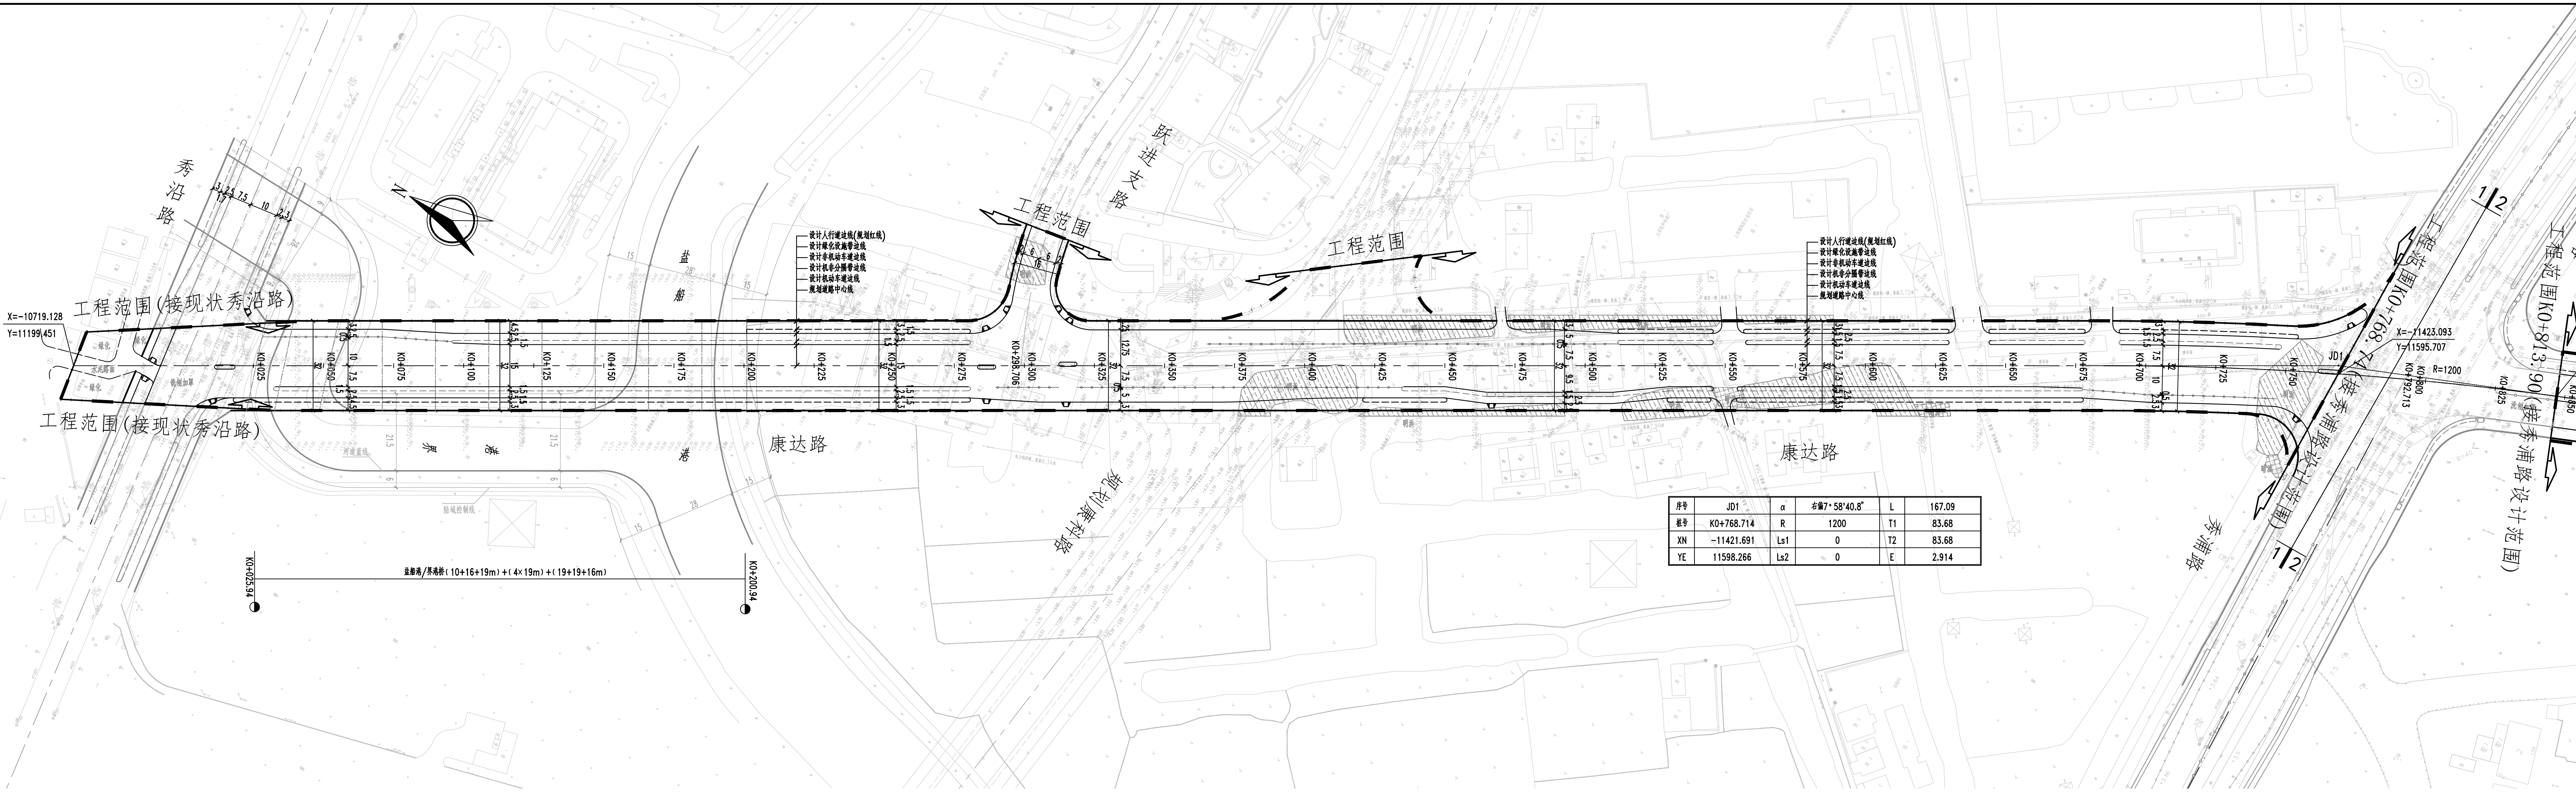

建设单位名称：上海浦东工程建设管理有限公司

工程名称：康达路（秀沿路~秀浦路）新建工程

地理位置：康达路（秀沿路~秀浦路）新建工程是康桥

镇内一条南北向城市支路。康桥镇位于浦东新区腹地，城市外环线浦东段的两侧，东靠迪士尼，西临后世博，北接自贸区张江板块。康桥镇位于浦东新区西北部，东靠横沥镇，南连周浦镇，北与浦东新区北蔡镇、孙桥镇为邻，西与闵行区陈行、三林镇接壤。

建设范围：北起秀沿路，南至秀浦路以南约200m。


道路等级：城市支路。

设计速度：40km/h。

建设规模：康达路（秀沿路~秀浦路）新建工程路线全长约1km，规划红线宽度为32m，机动车双向四车道。

横断面布置：康达路（秀沿路~秀浦路）新建段标准横断面为 3.0m人行道+1.5m绿化设施带+2.5m非机动车道+1.5m机非分隔带+15.0m机动车道+1.5m机非分隔带+2.5m非机动车道+1.5m绿化设施带+3.0m人行道=32m红线宽度

项目主要建设内容：道路工程、桥梁工程、雨水排水工程、绿化、照明、信号灯、交通标志标线等道路附属设施工程，以及前期征收动拆迁工程等。

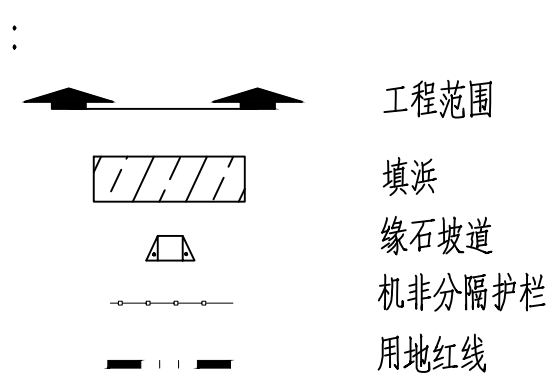

注：
1、本图比例为1：500。
2、本图单位除注明外均以米计。
3、本工程采用上海市平面坐标系，吴淞高程系统（2016年）。

图名 平面设计图

比例 1：1000