

项目公示图

关于浦东新区蓝村路 501 弄 6 号加装电梯工程
规划设计方案公示的公告

为落实政府政务公开的要求,进一步增强浦东新区城市规划管理工作的透明度,维护利害关系人的知情权,根据《上海市建设工程设计方案规划公示规定》,现将上海申佳宇网络科技有限公司的浦东新区蓝村路 501 弄 6 号加装电梯工程规划设计方案向公众公示,并听取意见。根据《关于进一步完善本市附属设施建设规划管理工作的意见》的相关要求,既有多层住宅加装电梯无需办理规划审批手续。

建设工程名称:浦东新区蓝村路 501 弄 6 号加装电梯工程

建设单位:上海市浦东新区蓝村小区业主委员会(第四届)

建设地址:浦东新区蓝村路 501 弄 6 号

建设工程性质:既有多层住宅加装电梯。

上海市浦东新区蓝村小区业主委员会(第四届)拟对浦东新区蓝村路 501 弄 6 号增设电梯及候梯厅,用地面积约 11.62 平方米,总建筑面积约 69.72 平方米,具体内容详见右侧图纸。

本次公示采取网上和现场同步公示的方式,公示网址: <http://www.pudong.gov.cn/gtj/>,现场公示地址:蓝村小区布告栏,加梯单元楼门口。

本次公示采取书面信函方式听取公众意见,反馈意见的信函请寄:浦东新区峨山路 487 号塘桥街道办事处,邮编:200127,请在信函封面注明“加装电梯方案公示意见”。

公示期限:自本公告发布之日起十日。

反馈意见截止期:公示结束后七日,以寄出邮戳时间为准。

特此公告。

上海市浦东新区人民政府塘桥街道办事处



上海市浦东新区塘桥街道蓝村居民委员会

上海市浦东新区蓝村小区业主委员会(第四届)

上海市浦东新区规划和自然资源局

2025 年 5 月 19 日

业务管理专用章
(陆)

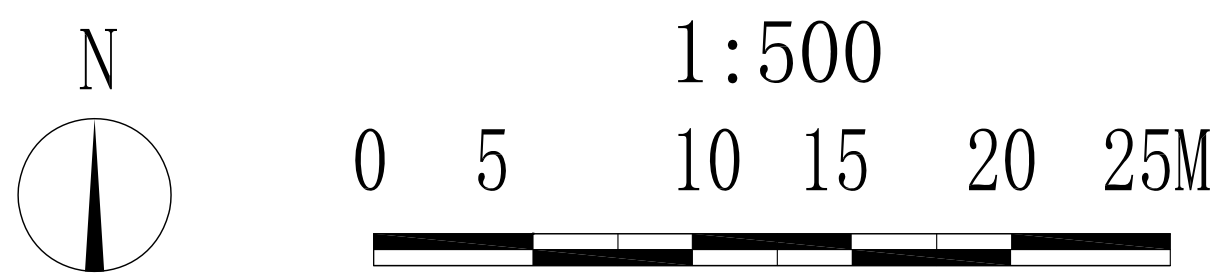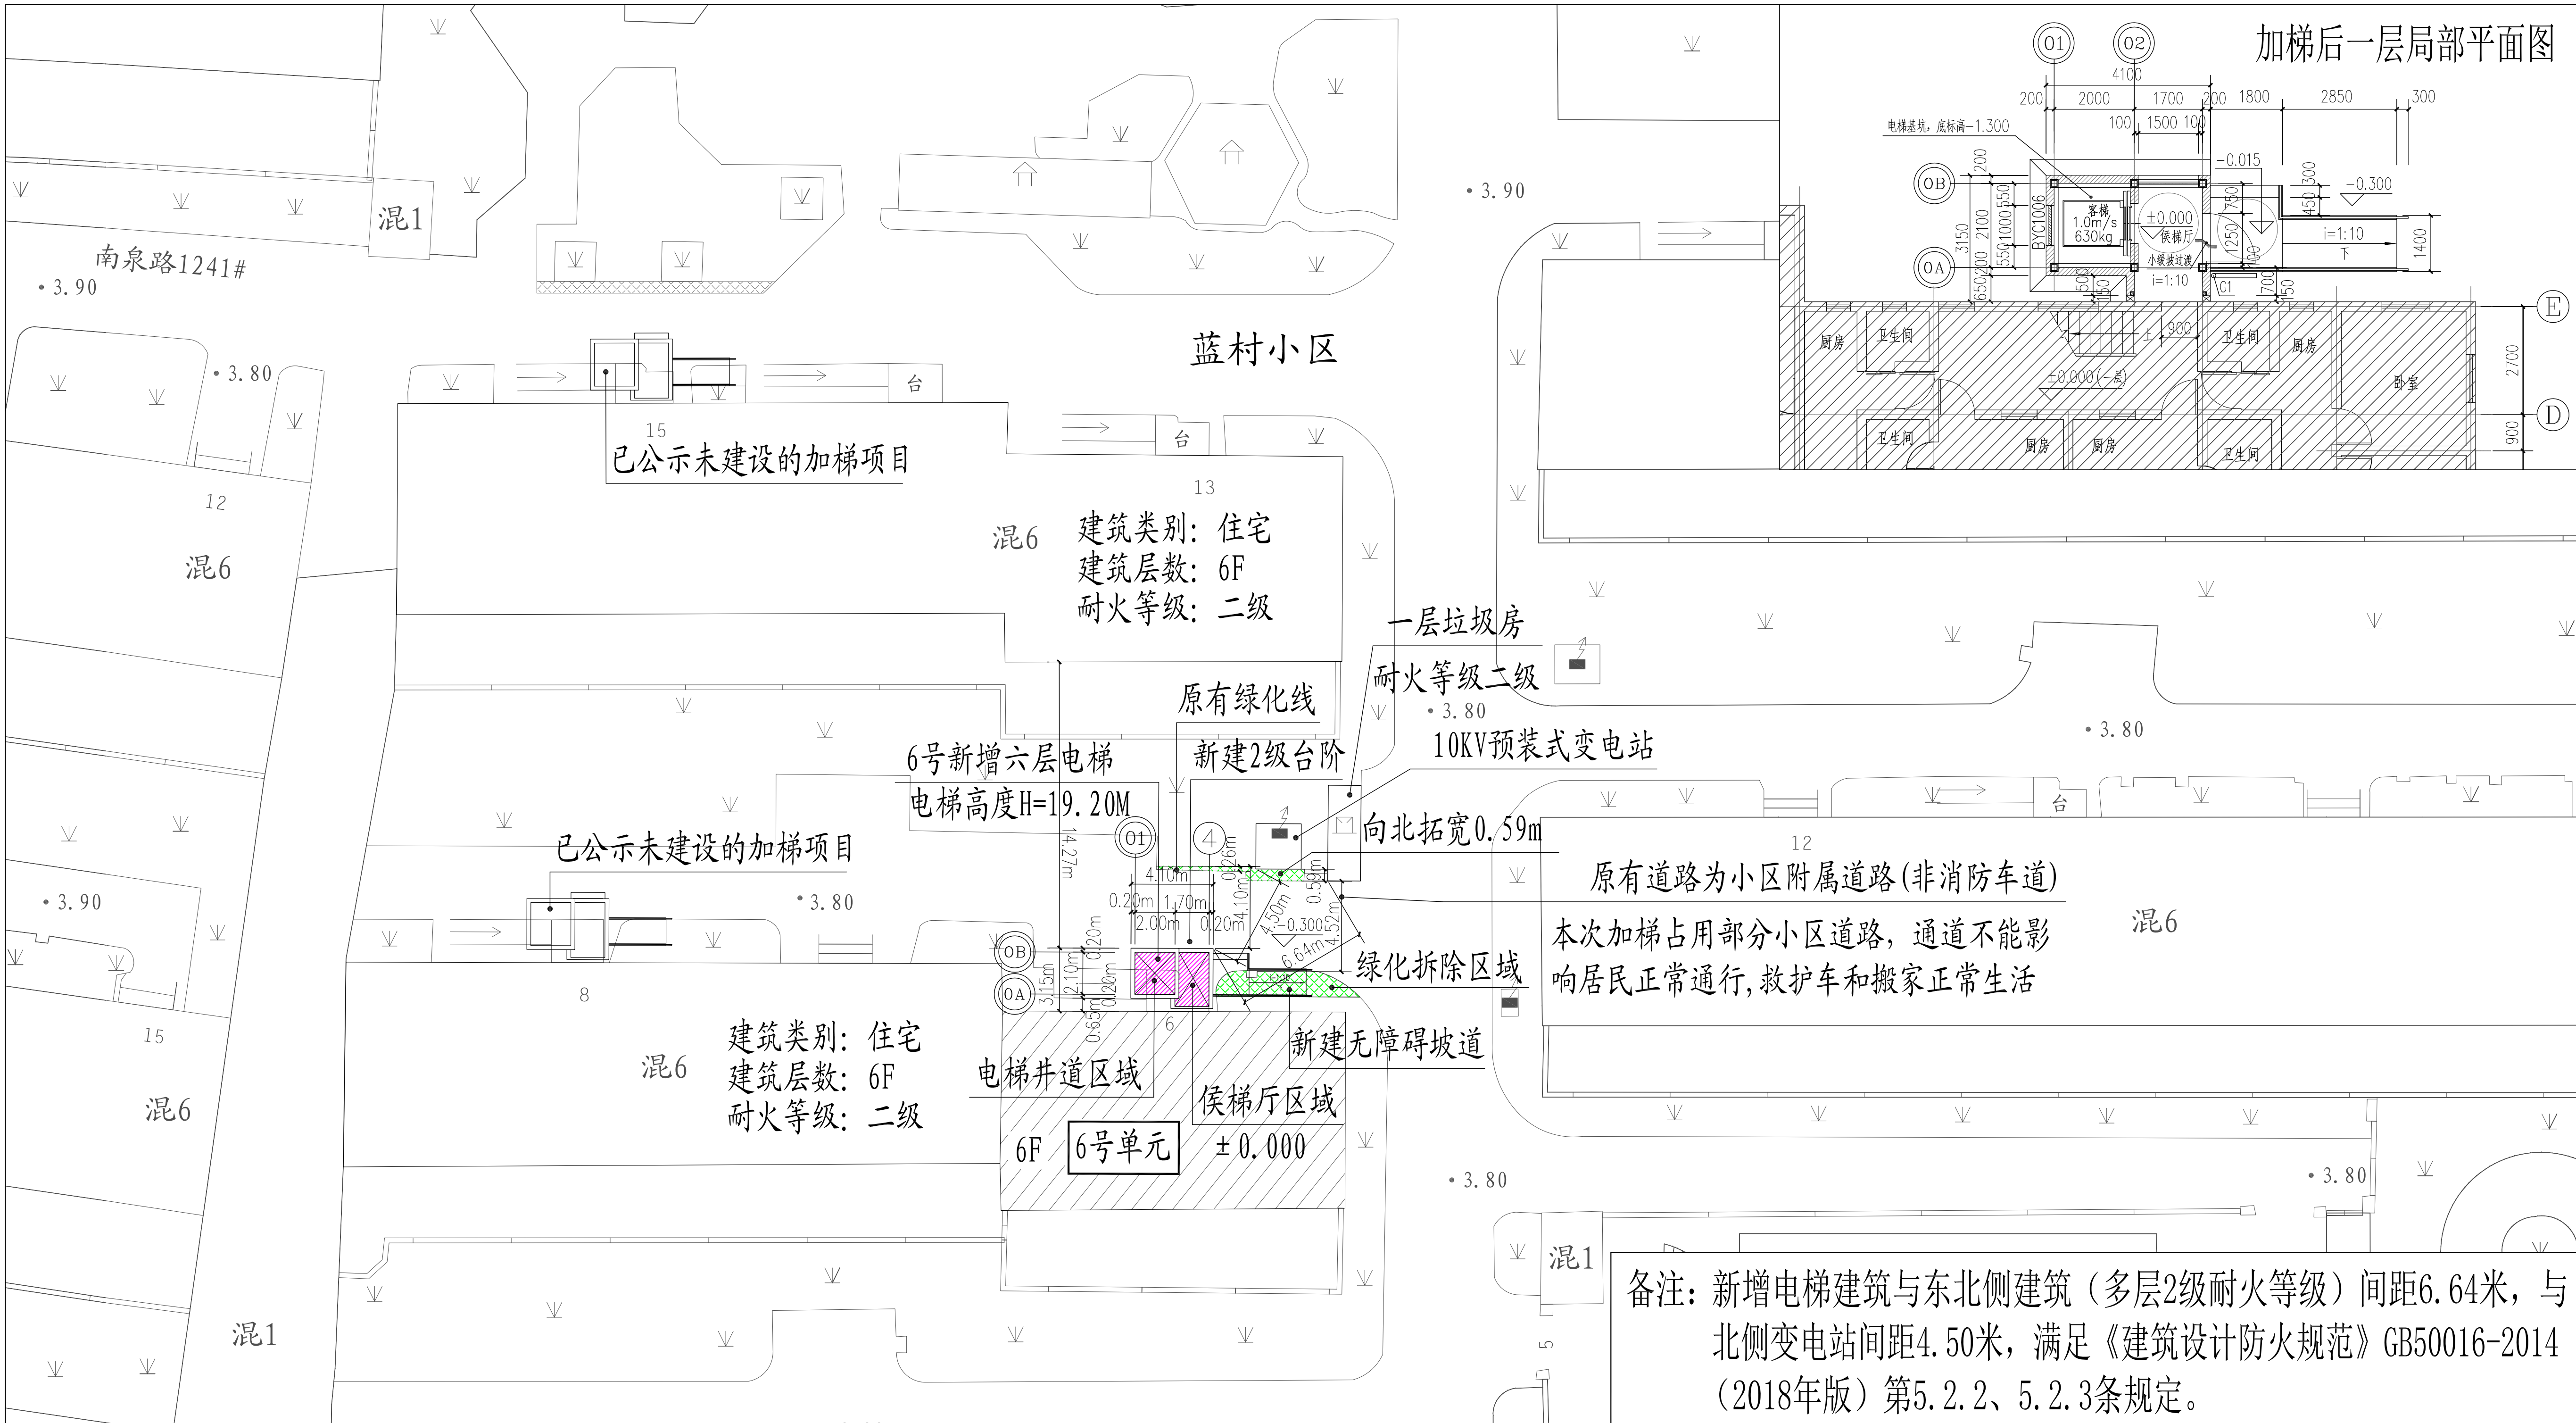

图例: 原有建筑 加装电梯建筑 原有绿化拆除区域 H= 电梯高度

加装电梯工程建设内容:

- 1、在单元楼北侧外部加装无机房电梯一部(设6站,平层入户)
- 2、增设由电梯至原楼梯间休息平台连接的封闭连廊。
- 3、增设底层出入口无障碍坡道。
- 4、本小区绿化调整需统筹安排。

分层面积表		
楼层	增加面积	单位
1层	11.62	m ²
2层	11.62	m ²
3层	11.62	m ²
4层	11.62	m ²
5层	11.62	m ²
6层	11.62	m ²

主要经济技术指标

序号	项目	面积	单位
1	新增电梯占地面积	11.62	m ²
2	新增电梯面积	69.72	m ²
3	新增电梯高度	19.20	m
4	原始建筑层数	6	层
5	新增电梯层数	6	层
建筑工程性质		既有多层住宅加装电梯	

加梯剖面图

