

项目公示图

关于浦东新区蓝村路 471 弄 12 号加装电梯工程
规划设计方案公示的公告

为落实政府政务公开的要求,进一步增强浦东新区城市规划管理工作的透明度,维护利害关系人的知情权,根据《上海市建设工程设计方案规划公示规定》,现将上海斌菱电梯科技有限公司的浦东新区蓝村路 471 弄 12 号加装电梯工程规划设计方案向公众公示,并听取意见。根据《关于进一步完善本市附属设施建设规划管理工作的意见》的相关要求,既有多层住宅加装电梯无需办理规划审批手续。

建设工程名称:浦东新区蓝村路 471 弄 12 号加装电梯工程

建设单位:上海市浦东新区蓝村路 471 弄多层业主委员会第四届

建设地址:浦东新区蓝村路 471 弄 12 号

建设工程性质:既有多层住宅增设电梯

上海市浦东新区蓝村路 471 弄多层业主委员会第四届拟对浦东新区蓝村路 471 弄 12 号增设电梯及候梯厅,用地面积约 12.67 平方米,总建筑面积约 76.02 平方米,具体内容详见右侧图纸。

本次公示采取网上和现场同步公示的方式,公示网址: <http://www.pudong.gov.cn/gtj/>,现场公示地址:塘东小区布告栏,加梯单元楼门口。

本次公示采取书面信函方式听取公众意见,反馈意见的信函请寄:浦东新区峨山路 487 号塘桥街道办事处,邮编:200127,请在信函封面注明“加装电梯方案公示意见”。

公示期限:自本公告发布之日起十日。

反馈意见截止期:公示结束后七日,以寄出邮戳时间为准。

特此公告。

上海市浦东新区人民政府塘桥街道办事处


上海市浦东新区塘桥街道塘东居民委员会

上海市浦东新区蓝村路 471 弄 12 号多层业主委员会第四届

上海市浦东新区规划和自然资源局

业务管理专用章
(陆)

2015 年 6 月 4 日

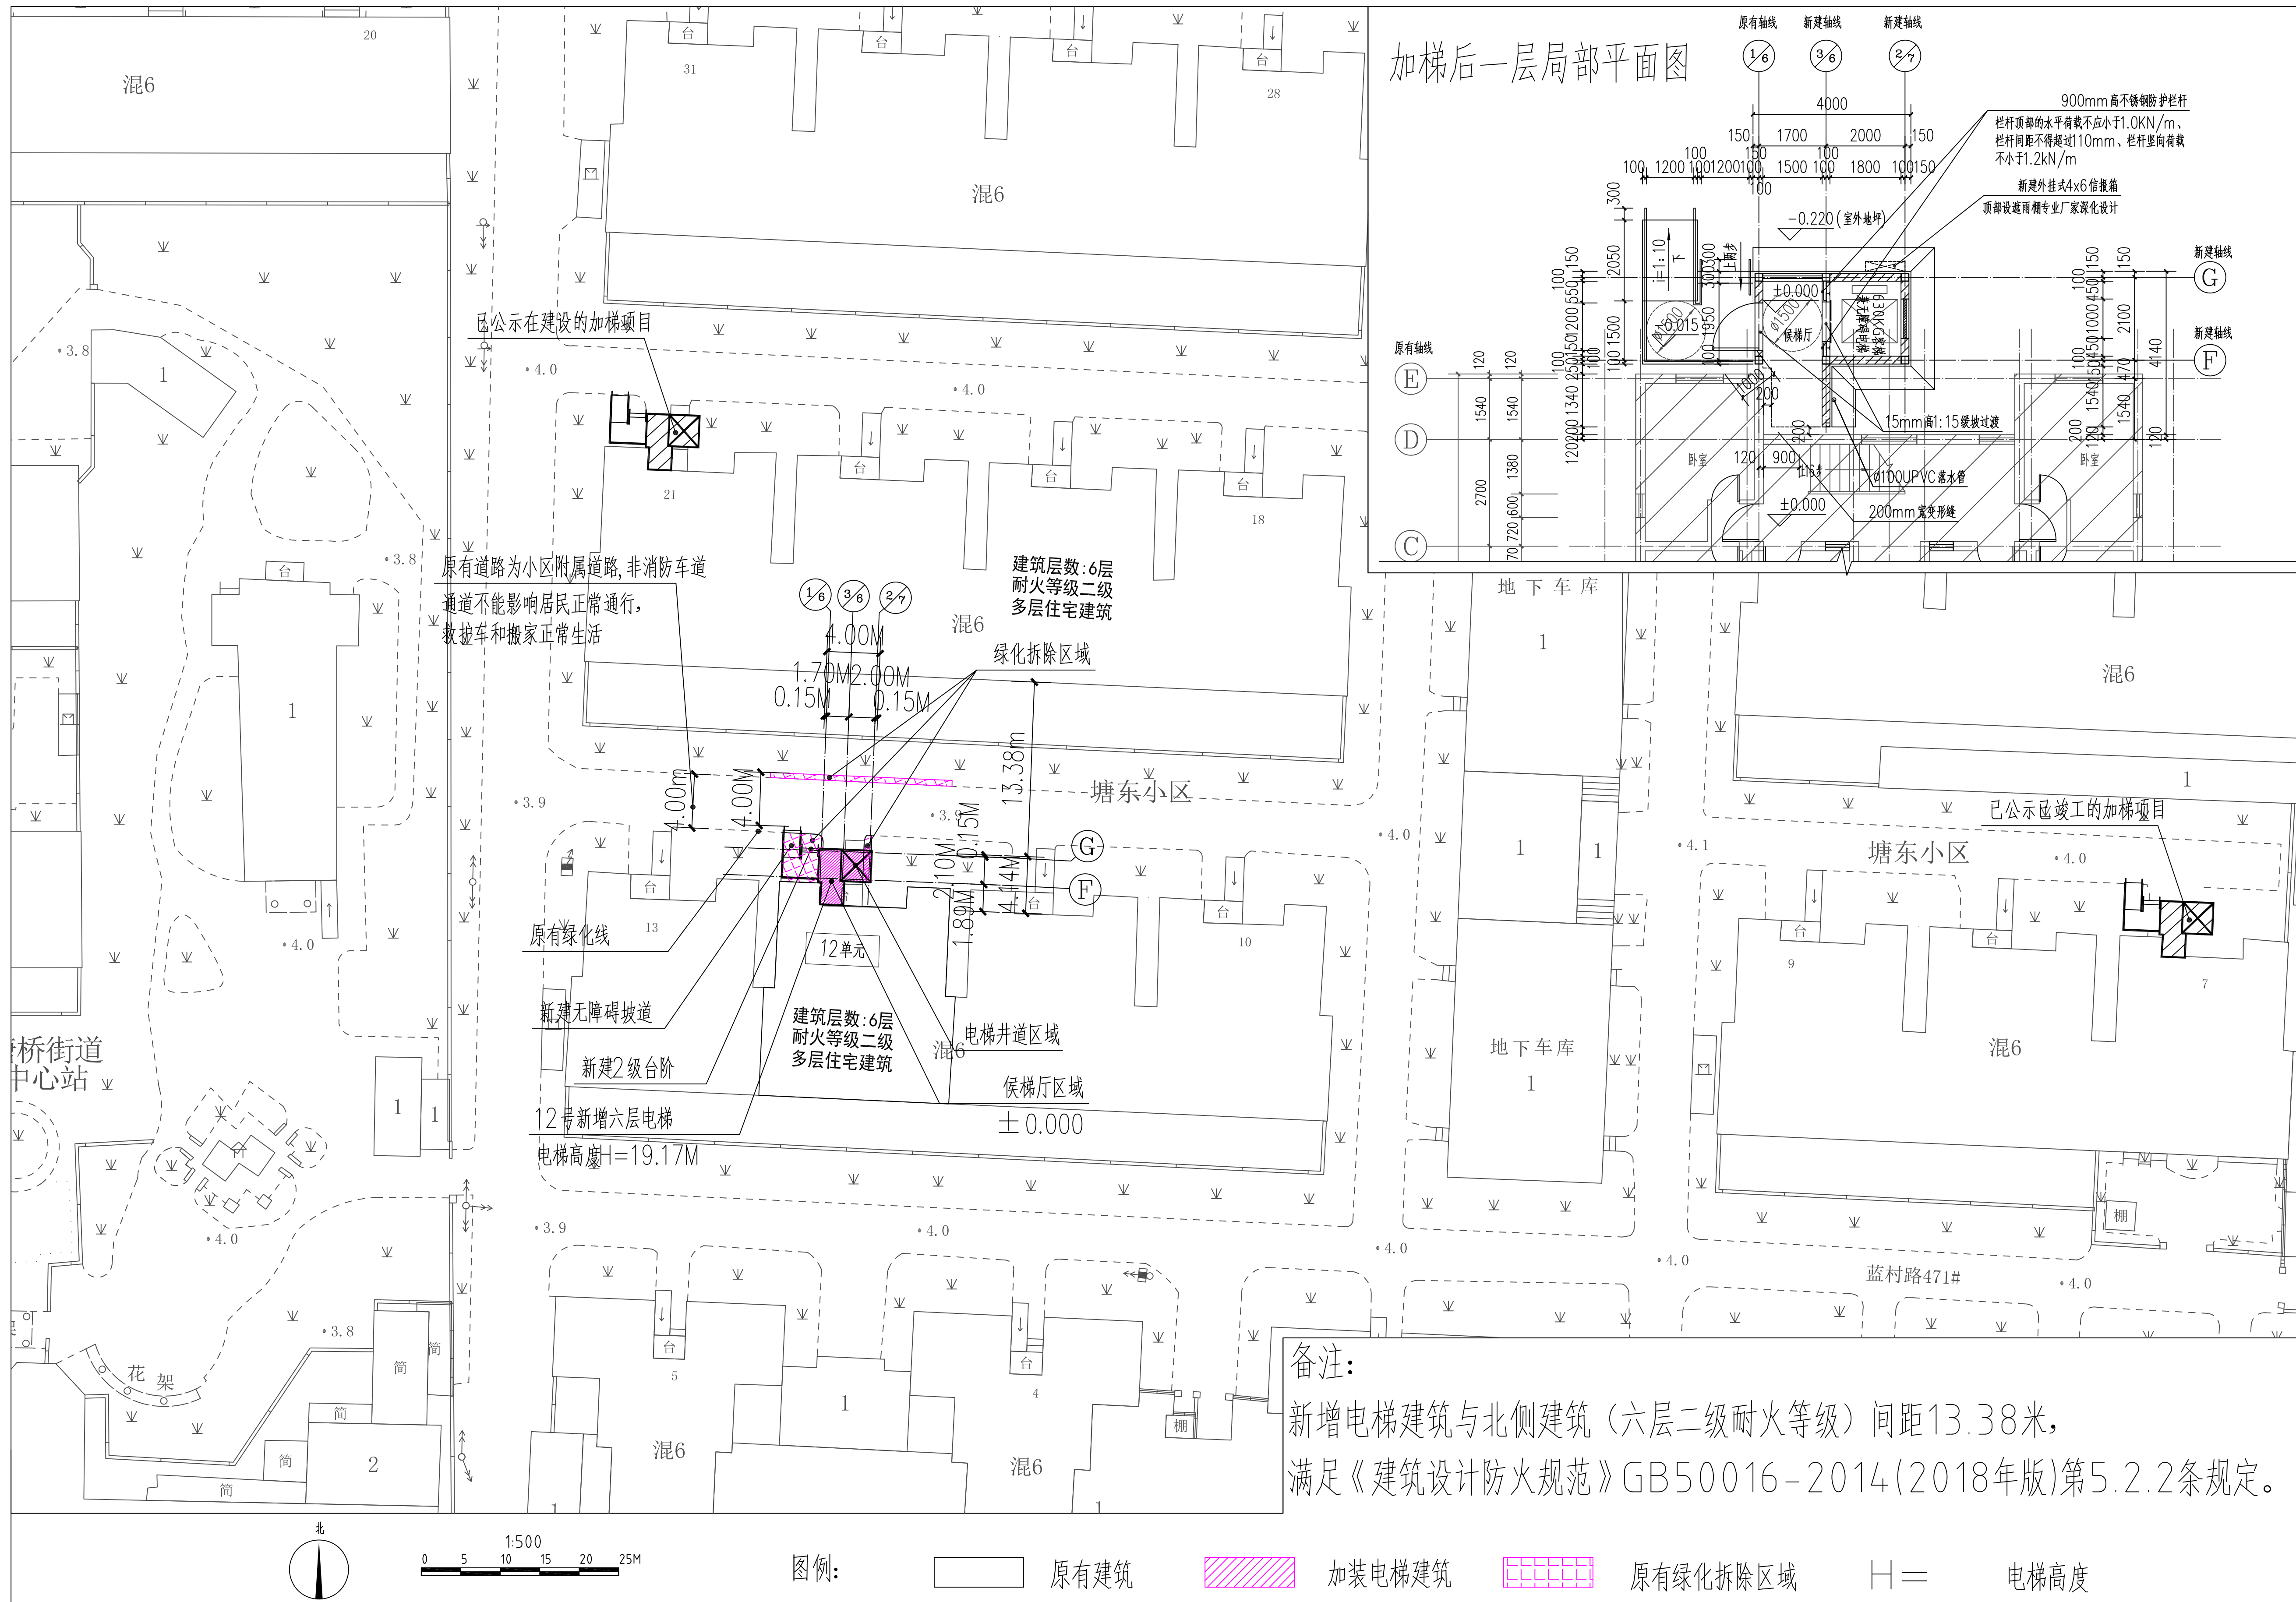

分层面积表			
楼层	增加面积	单位	
1层	12.67	M ²	
2层	12.67	M ²	
3层	12.67	M ²	
4层	12.67	M ²	
5层	12.67	M ²	
6层	12.67	M ²	

主要经济技术指标			
序号	项目	面积	单位
1	新增电梯占地面积	12.67	M ²
2	新增电梯面积	76.02	M ²
3	新增电梯高度	19.17	M
4	原始建筑层数	6	层
5	新增电梯层数	6	层
建筑工程性质		既有多层住宅加装电梯	

加梯剖面图

加梯效果图