
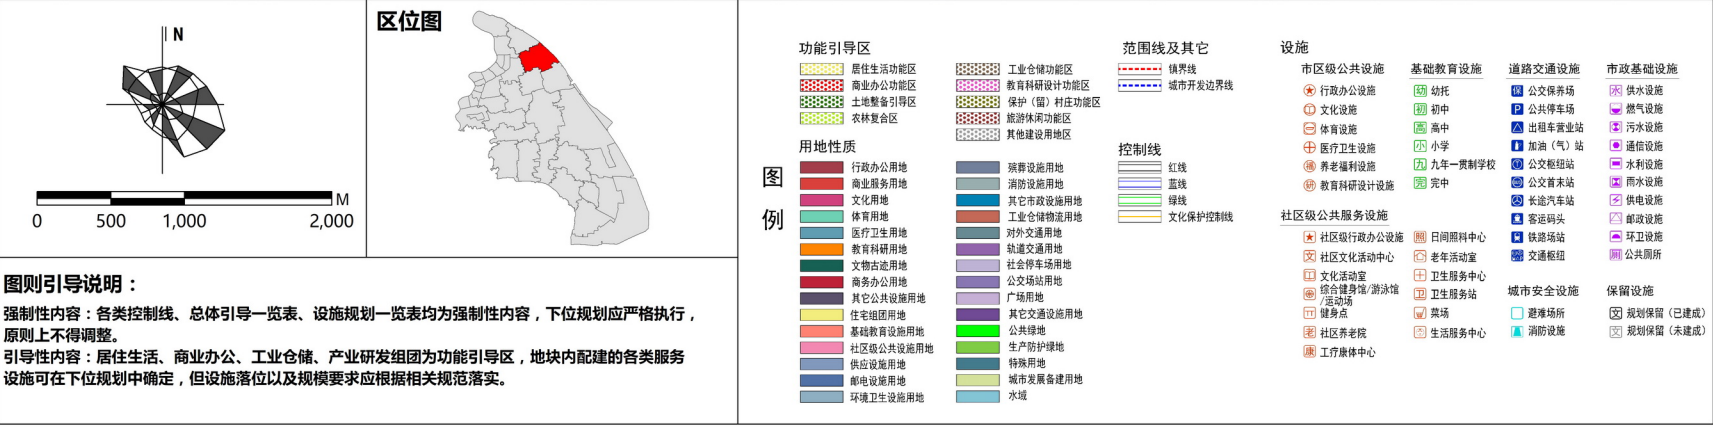


浦东新区曹路镇国土空间总体规划（2020-2035）图则

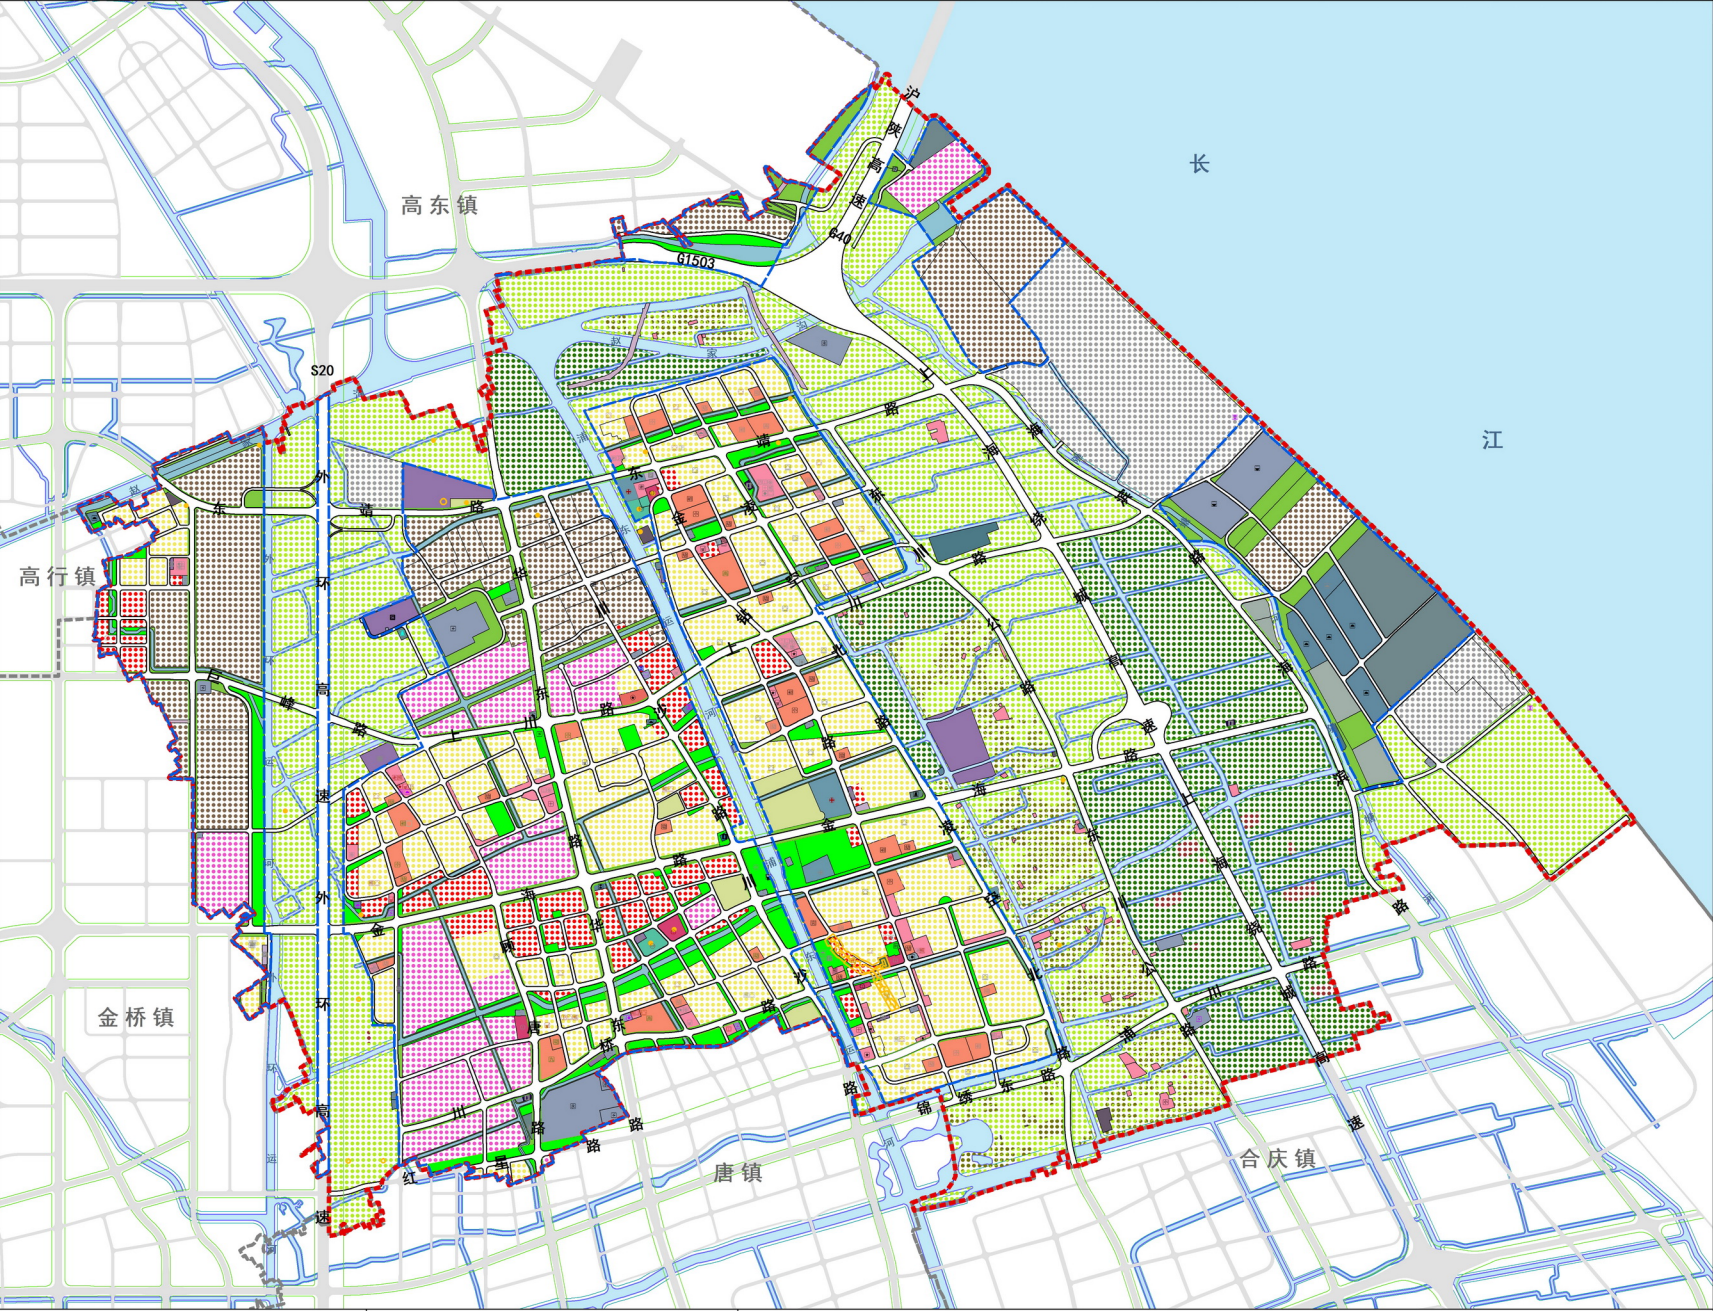

单元总体控制一览表			
单元编号	CL	产业用地面积上限（公顷）	264.41
功能定位	居住生活、公共服务、教育科研、生产研发	公益性公共设施用地面积下限（公顷）	290.47
用地面积（平方公里）	46.54	公益性公共设施建筑面积下限（万平方米）	272.02
常住人口规模（万人）	17	公园绿地面积下限（公顷）	297.61
建设用地面积（平方公里）	25.67（不含其他建设用地区）	老年人休闲福利及学习机构数量下限（个）	8.00
住宅用地面积上限（公顷）	529	2、3类应急避难场所面积下限（公顷）	56.40
住宅建筑面积上限（万平方米）	869	支路网密度下限（公里/平方公里）	3.4
新增住房中，中小套型占比（%）	60（商品住宅）/80（保障性住宅）	骨干绿道长度（千米）	39
新增住房中政府、机构和企业持有的租赁性住房比例（%）	15-20	文化保护控制线面积（公顷）	12.56
商业商办用地面积上限（公顷）	123.13	生态空间面积（公顷）	2390
商业商办建筑面积上限（万平方米）	268.38	河湖水面率（%）	10.51

单元设施规划控制一览表					
设施类型		数量	用地面积（公顷）	建筑面积（万平方米）	设置形式
市、区级公共服务设施	行政办公设施	1	1.44	0.96	独立
	文化设施	6	6.18	8.69	独立/综合
	体育设施	2	4.13	3.43	独立/综合
	医疗卫生设施	4	10.65	20.17	独立
	教育科研设计设施	5	156.42	135.36	独立
	文物古迹设施	1	0.47	0.10	独立
	其他公共设施	4	2.73	2.05	独立
社区级公共服务设施	行政设施	18	8.35	6.16	独立/综合
	文化设施	28	4.15	4.31	独立/综合
	体育设施	12	4.29	2.83	独立/综合
	医疗卫生设施	21	3.10	2.69	独立/综合
	养老福利设施	75	7.08	10.13	独立/综合
	菜场	16	5.39	4.65	独立/综合
	其他社区设施	7	2.01	0.73	独立/综合
基础教育设施	幼儿园	25	17.57	15.53	独立
	小学	9	20.28	17.94	独立
	九年一贯制学校	1	3.61	3.61	独立
	初中	7	17.34	16.27	独立
	完中	1	2.94	2.94	独立
	高中	3	12.34	12.39	独立
交通设施		34	121.33	-	独立/综合
市政设施		56	119.97	-	独立/综合

备注：

- 总体控制一览表中，除功能定位、人口规模，其他指标均为控制性指标；设施规划一览表中的各类设施均为控制性指标。
- 单元内住宅、产业、商业商办等经营性用地面积、建筑面积上限不含备建用地相关指标。
- 建设用地指标不含其他建设用地区面积。
- 规划基础教育设施未来可根据实际入学需求，将部分高中、初中、小学调整为完中和九年一贯制学校。
- 村级公共服务设施可结合实际需求综合设置教育、文化、福利等功能。





















